


Construire casă de locuit P+M
Localitatea Cadea nr. 330, orașul Săcueni, jud. Bihor
Plan de încadrare în zonă sc. 1 : 5000

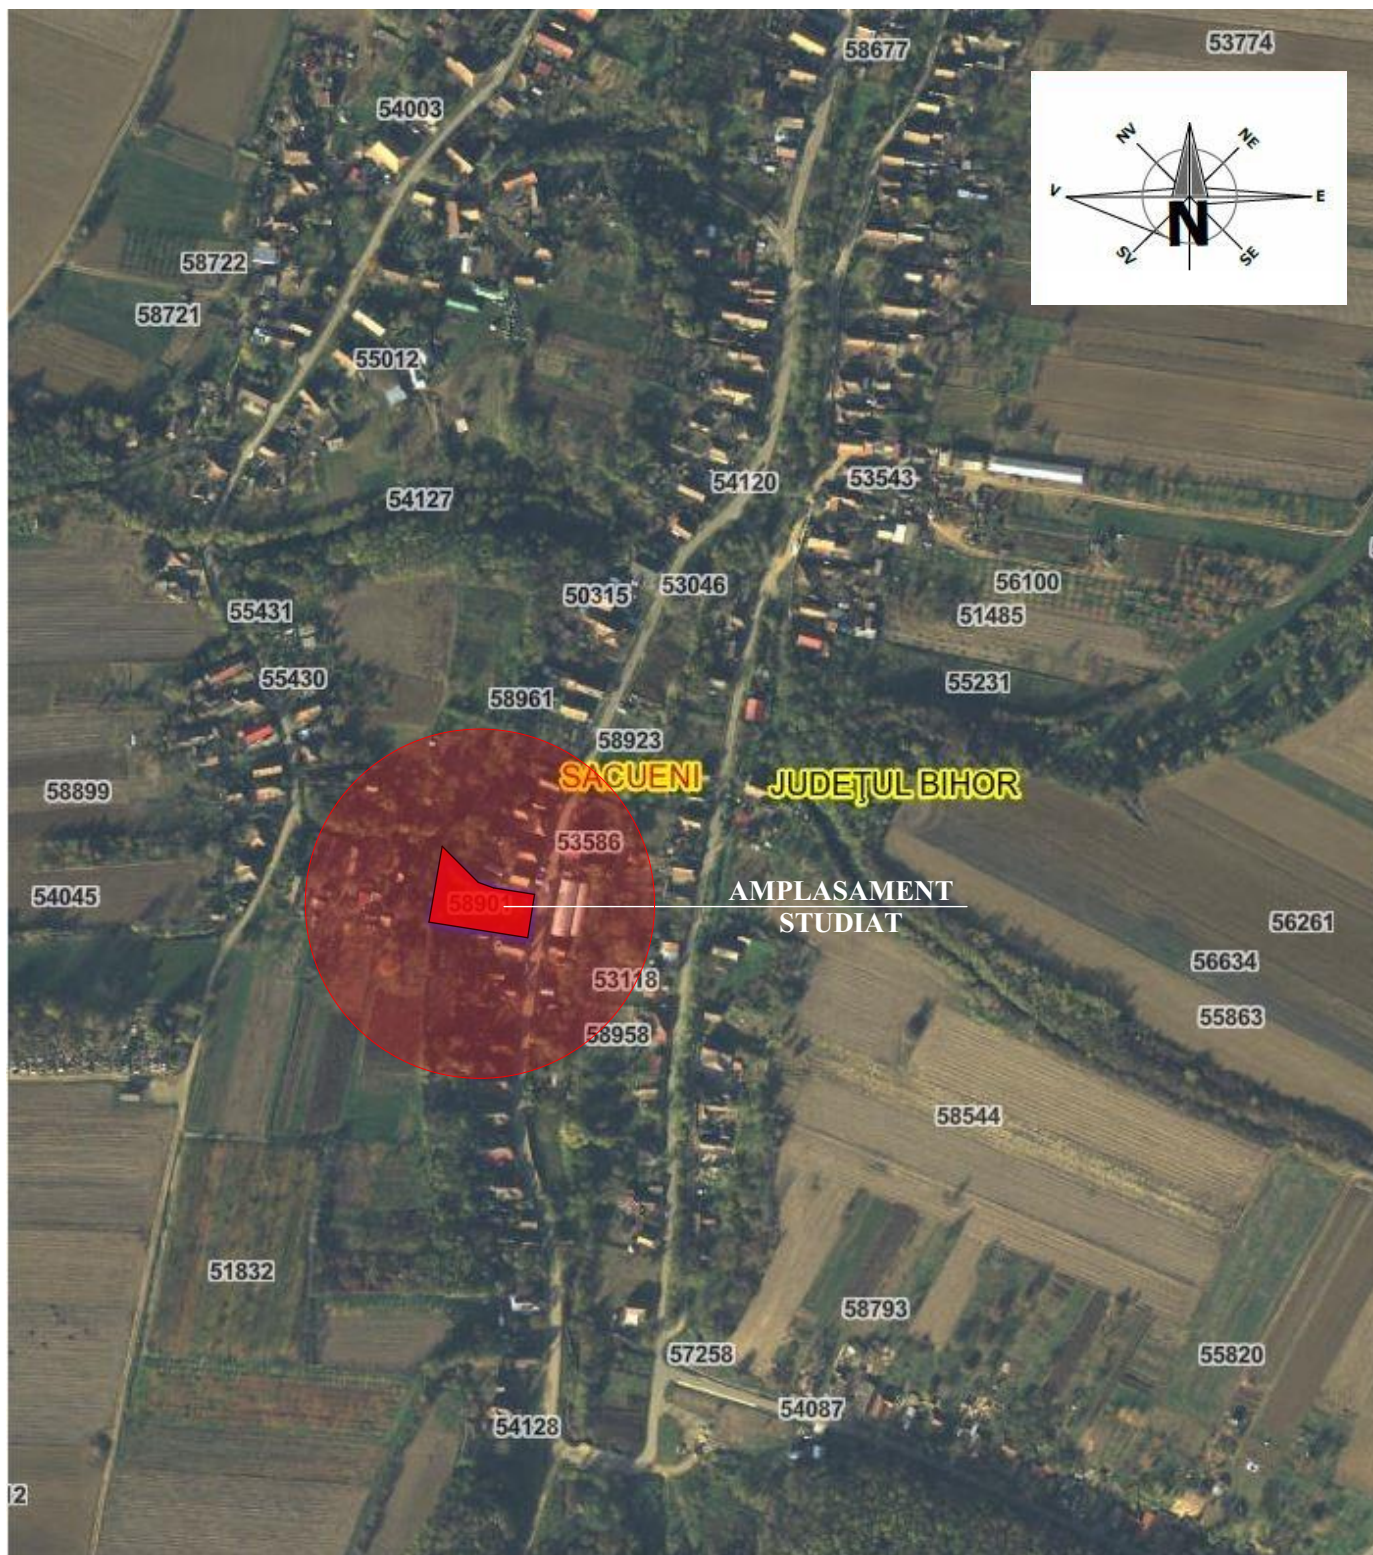

Birou Individual Arhitectură Boldizsar Gavril Oradea, str. Milcovului nr. 29, bl. PC 72/A, ap. 9 C.I.F. - 35684408				Beneficiar: VASOK ATTILA ZSOLT și soția VASOK HAJNALKA ERZSEBET	Proiect. Nr. 26 / 2025
	NUMELE	SEMNAȚ	Scara: 1:5000	Titlu proiect: Construire casă de locuit P+M, localitatea Cadea nr. 330, orașul Săcueni, jud. Bihor	Faza D.T.A.C.
Șef proiect:	arh. Boldizsar Gavril				
Proiectat:	arh. Boldizsar Gavril		DATA: 08.2025	PLAN DE ÎNCADRARE IN ZONĂ	Planșa A-01
Intocmit:	arh. Boldizsar Gavril				