


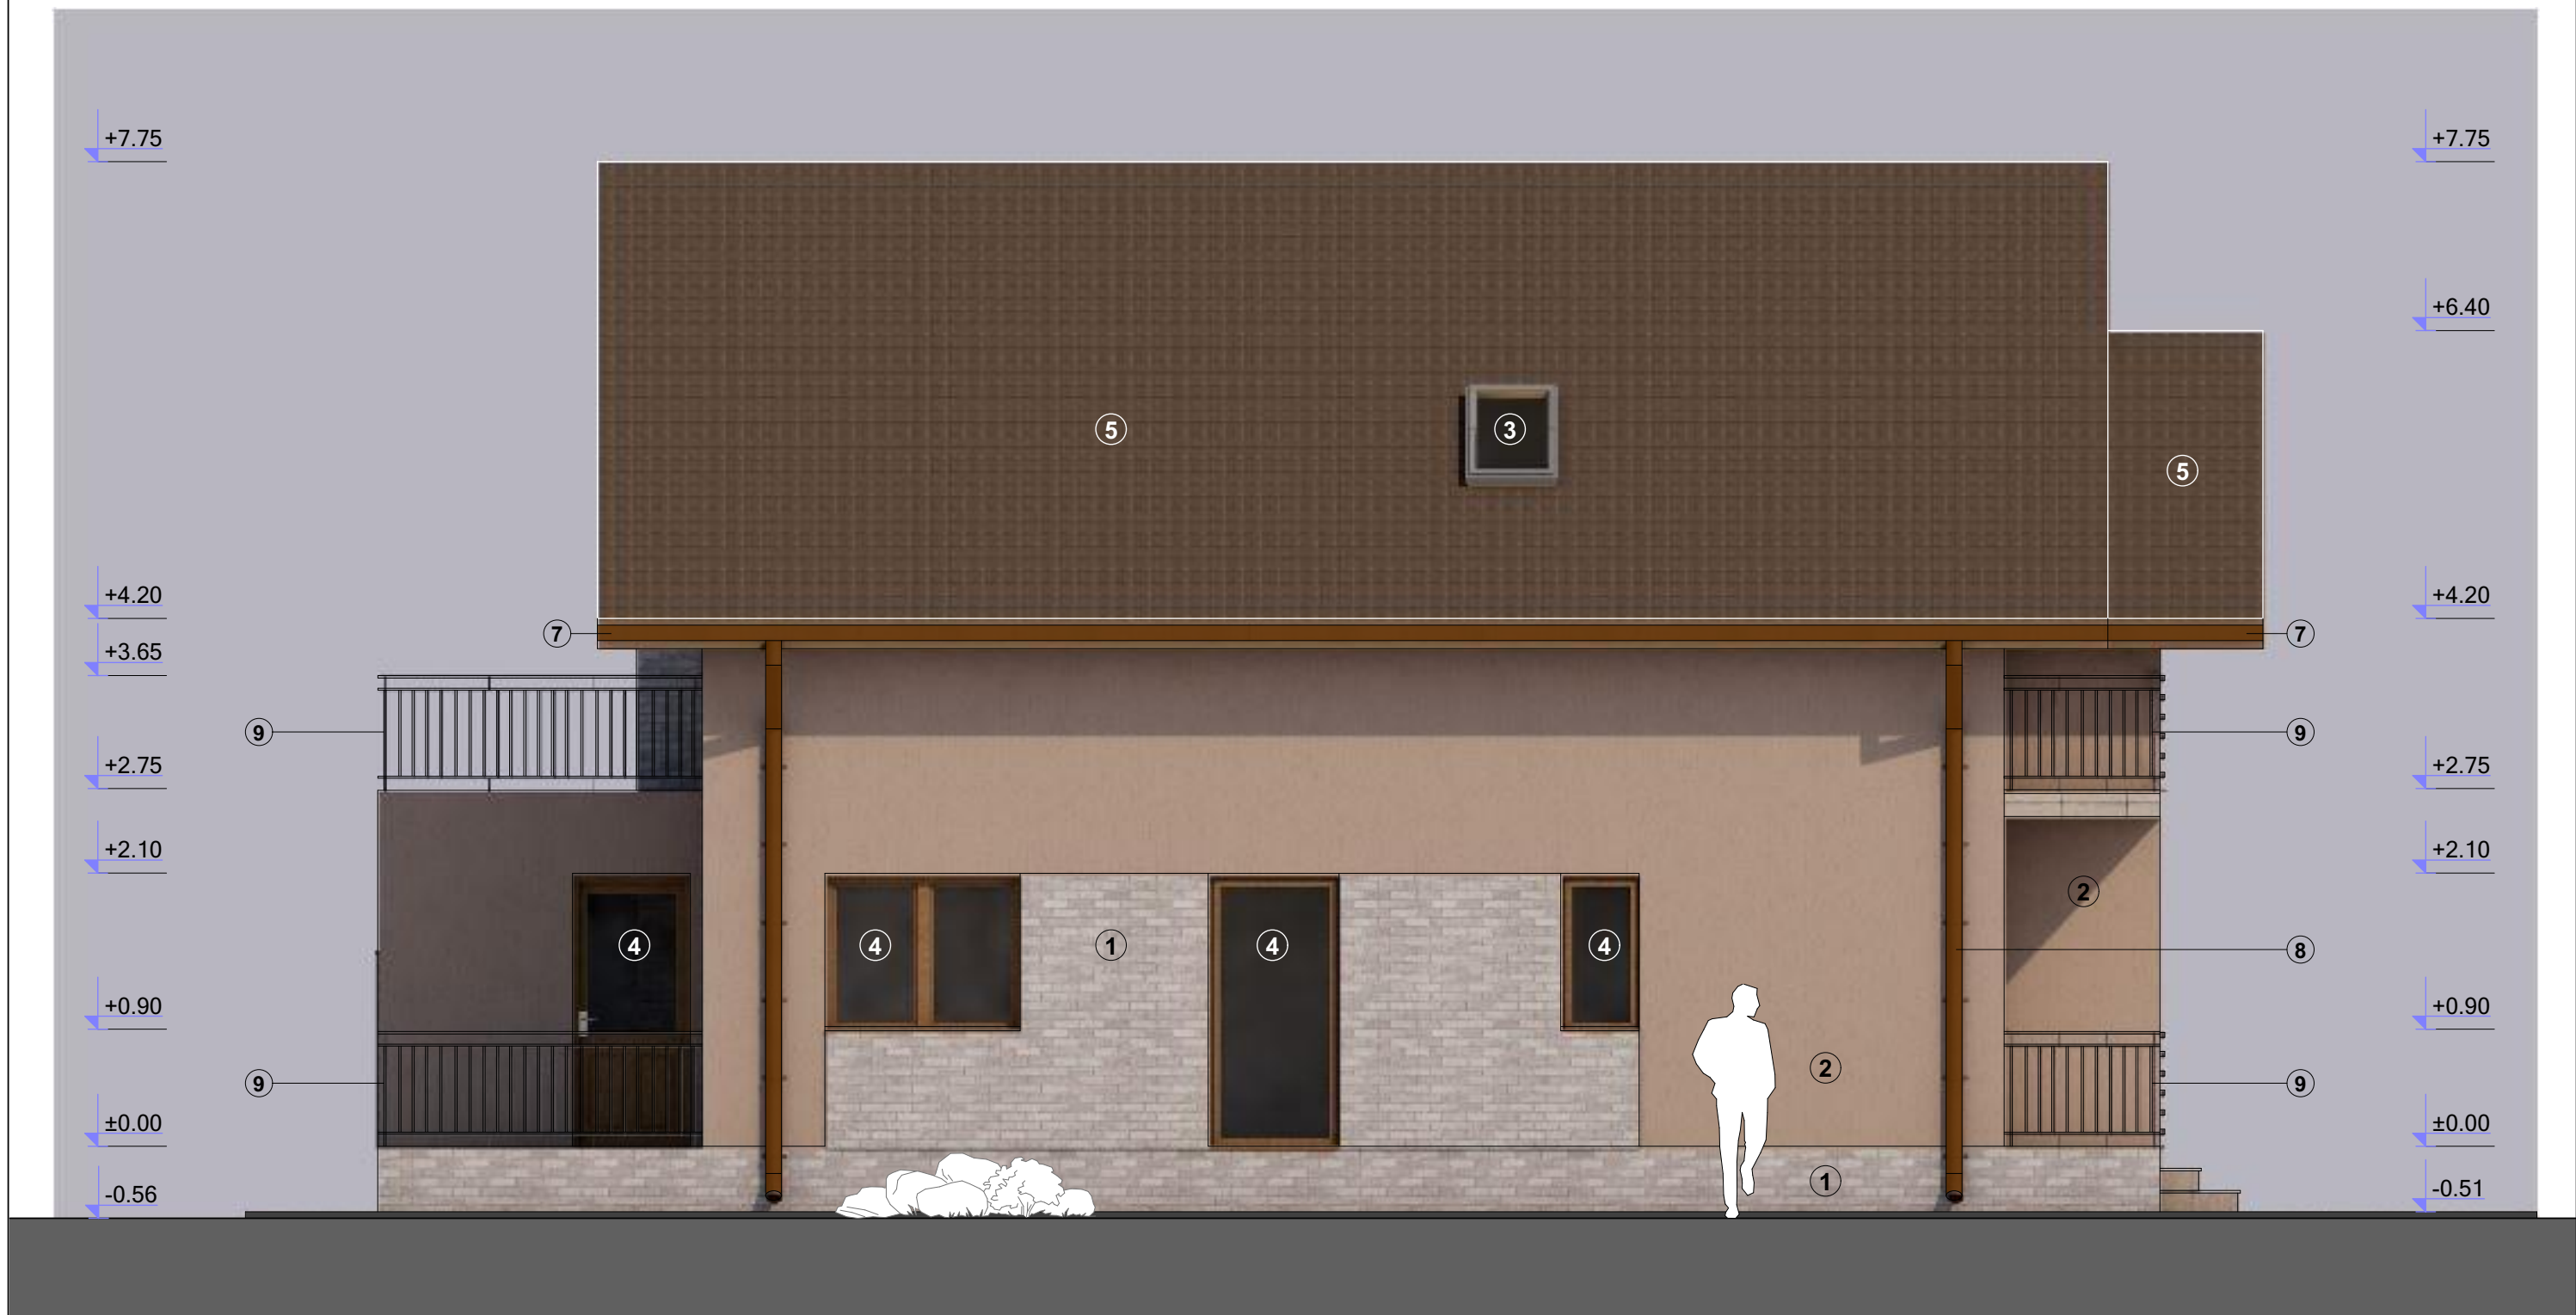

LEGENDĂ:

- ① Placaj cărămidă la soclu și la pereți
- ② Tencuială decorativă pe bază de rășini sintetice de 2 mm tip Baumit - bej cod culoare Life 0367
- ③ Fereastră de mansardă tip Velux
- ④ Tâmplărie PVC cu geam termopan, sticlă low-e culoare maro
- ⑤ Înnelitoare țiglă ceramică - culoare maro
- ⑥ Pазie și streășină din scândură geluită, vopsită - culoare maro
- ⑦ Jgheab din tablă zincată Ø12cm culoare maro
- ⑧ Burlan din tablă zincată Ø12cm culoare maro
- ⑨ Balustradă metalică - culoare gri
- ⑩ Coș de fum tip Schiedel sau similar cu placaj cărămidă

Fațada laterală stânga sc. 1: 50

Birou Individual Arhitectură Boldizsar Gavril Oradea, str.Milcovului nr. 29, bl. PC 72/A, ap. 9 C.I.F. - 35684408				Beneficiar: VASOK ATTILA ZSOLT și soția VASOK HAJNALKA ERZSEBET	Proiect. Nr. 26 / 2025
	NUMELE	SEMNAT	Scara: 1:50	Titlu proiect: Construire casă de locuit P+M, localitatea Cadea nr. 330, orașul Săcueni, jud. Bihor	Faza D.T.A.C.
Șef proiect:	arh. Boldizsar Gavril				
Proiectat:	arh. Boldizsar Gavril		DATA: 08. 2025	FAȚADA LATERALĂ STÂNGA	Planșa A-08
Intocmit:	arh. Boldizsar Gavril				