


JUDEȚUL BIHOR
PRIMĂRIA ORĂȘULUI SĂCUENI
VIZAT SPRE NESCIMBARE
Anexă la autorizația de construire
desființare
Nr. _____ din _____ 200
Tehnician urbanism și amenajarea teritoriului

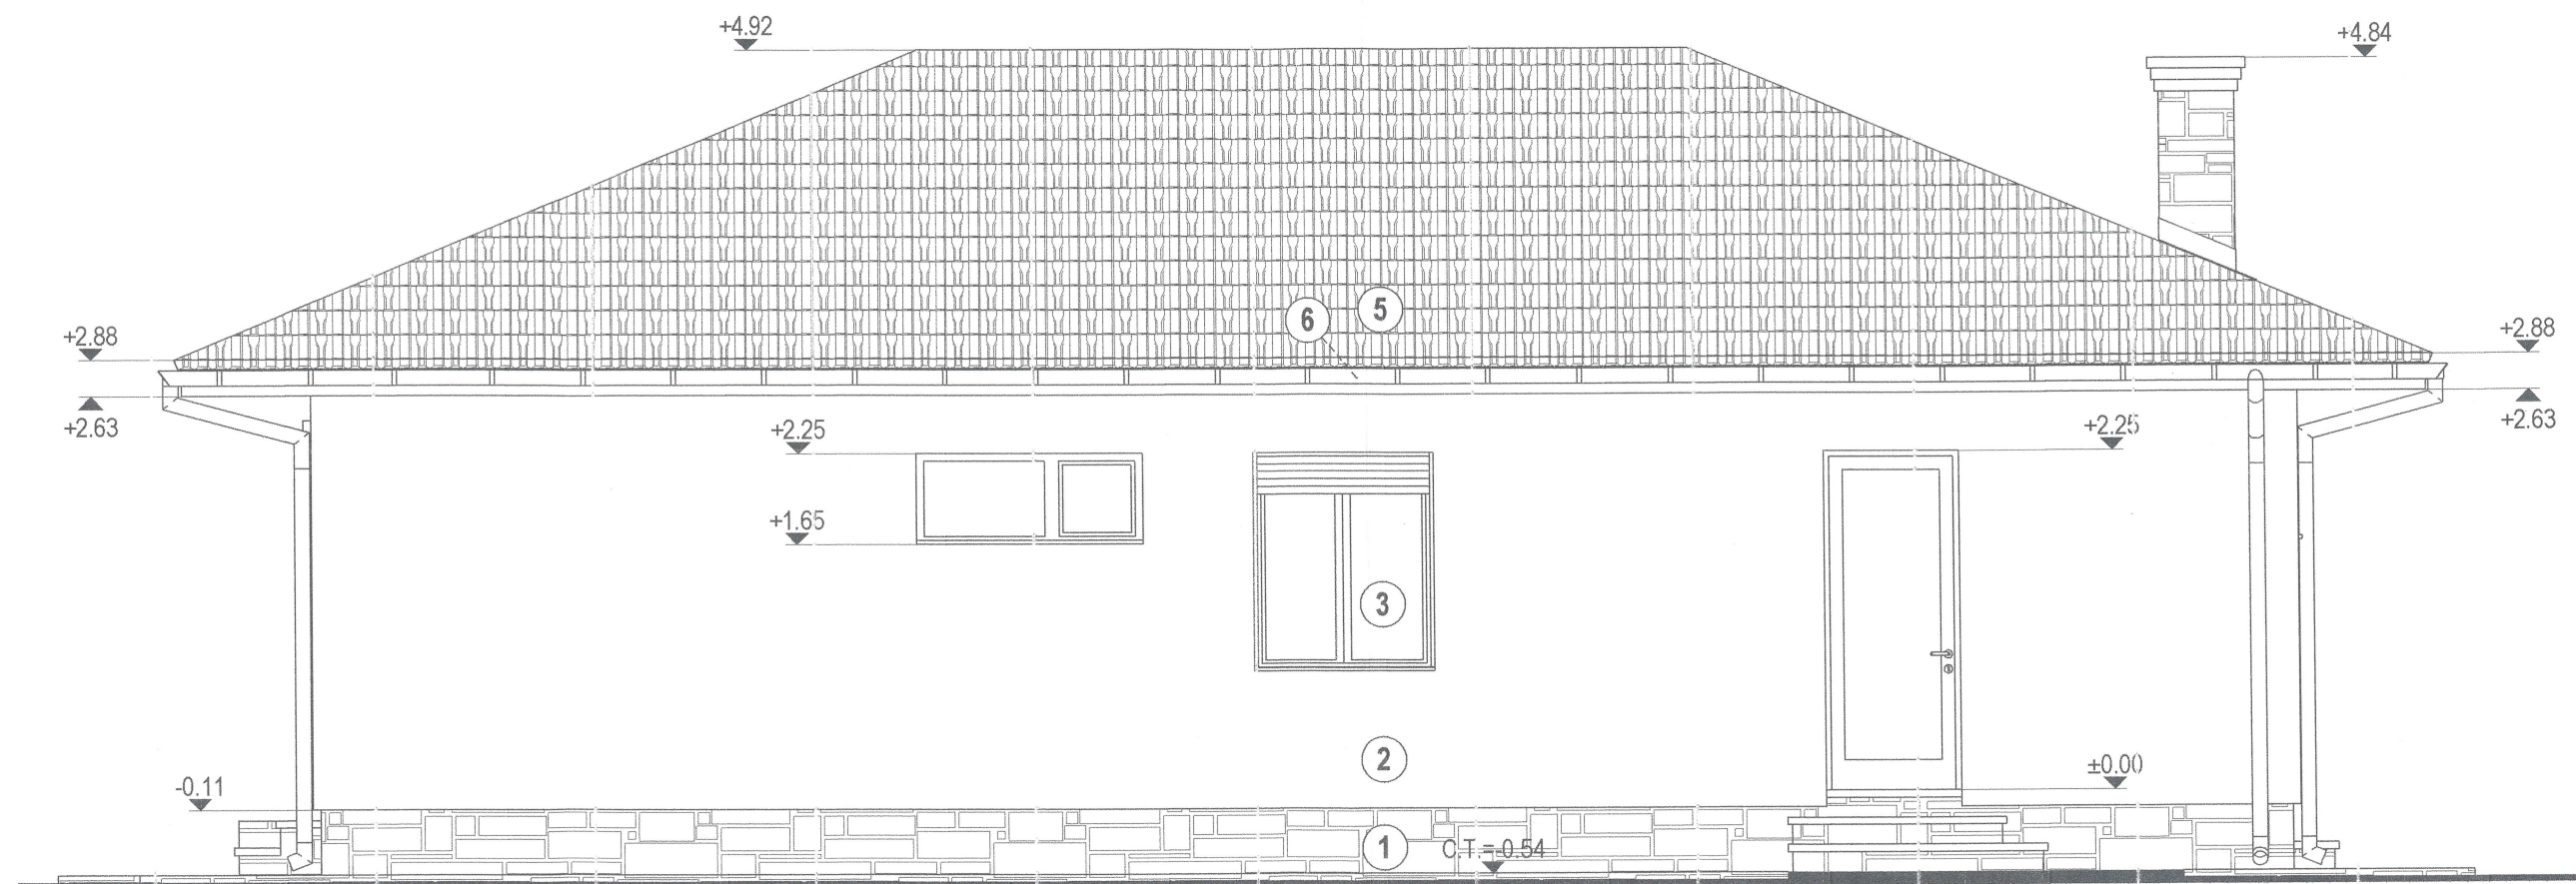


LEGENDA


1. PLACAJ DIN PIATRA DE CALCAR, 20mm,
2. TENCUIELI DECORATIVE SILICONICE R15 CU ASPECT CANELAT - "DEKO", DRISCUITE 3mm,
3. FERESTRE SI USI - TAMPLARIE LAMINATA CU GEAM TERMOPAN,
4. ANCADRAMENT TENCUIA DRISCUITA FIN. 0,5mm ALB,
5. INVELITOARE TIGLA CERAMICA ENGOBE, ANTRACIT,
6. JGHEABURI SI BURLANE DIN OTEL EMAILAT.

ORDINUL ARHITECTILOR
DIN ROMANIA
496
Ioan Dan
COSTA
Arhitect cu drept de semnătură


VERIFICATOR		NUME	SEMNĂTURĂ	CERINȚĂ	REFERAT/NR./DATA			
<div>CID</div> <div>S.C. CID ARHITECT</div> <div>DAN COSTA S.R.L.</div> <div>J5/695/2015 - CUI 34456533</div> <div>Oradea, str. Gh. Dima, nr. 6</div> <div>Telefon: 0744 522 305</div>			BENEFICIAR: SZABO TIBOR		SCARA	DATA	CTR. NR.	PLANȘA
			LUCRARE: CONSTRUIRE LOCUINTA		1:50	08/2025	24/2025	A/09
			Oras SĂCUENI, Loc. SANNICOLAU DE MUNTE, Nr. Cad.58.093					
			ȘEF PROIECT: arh. IOAN DAN COSTA		TITLUL PLANȘEI:			
			PROIECTAT: arh. IOAN DAN COSTA		ELEVATIE NORD, SPATE			
			REDACTAT: arh. IOAN DAN COSTA					

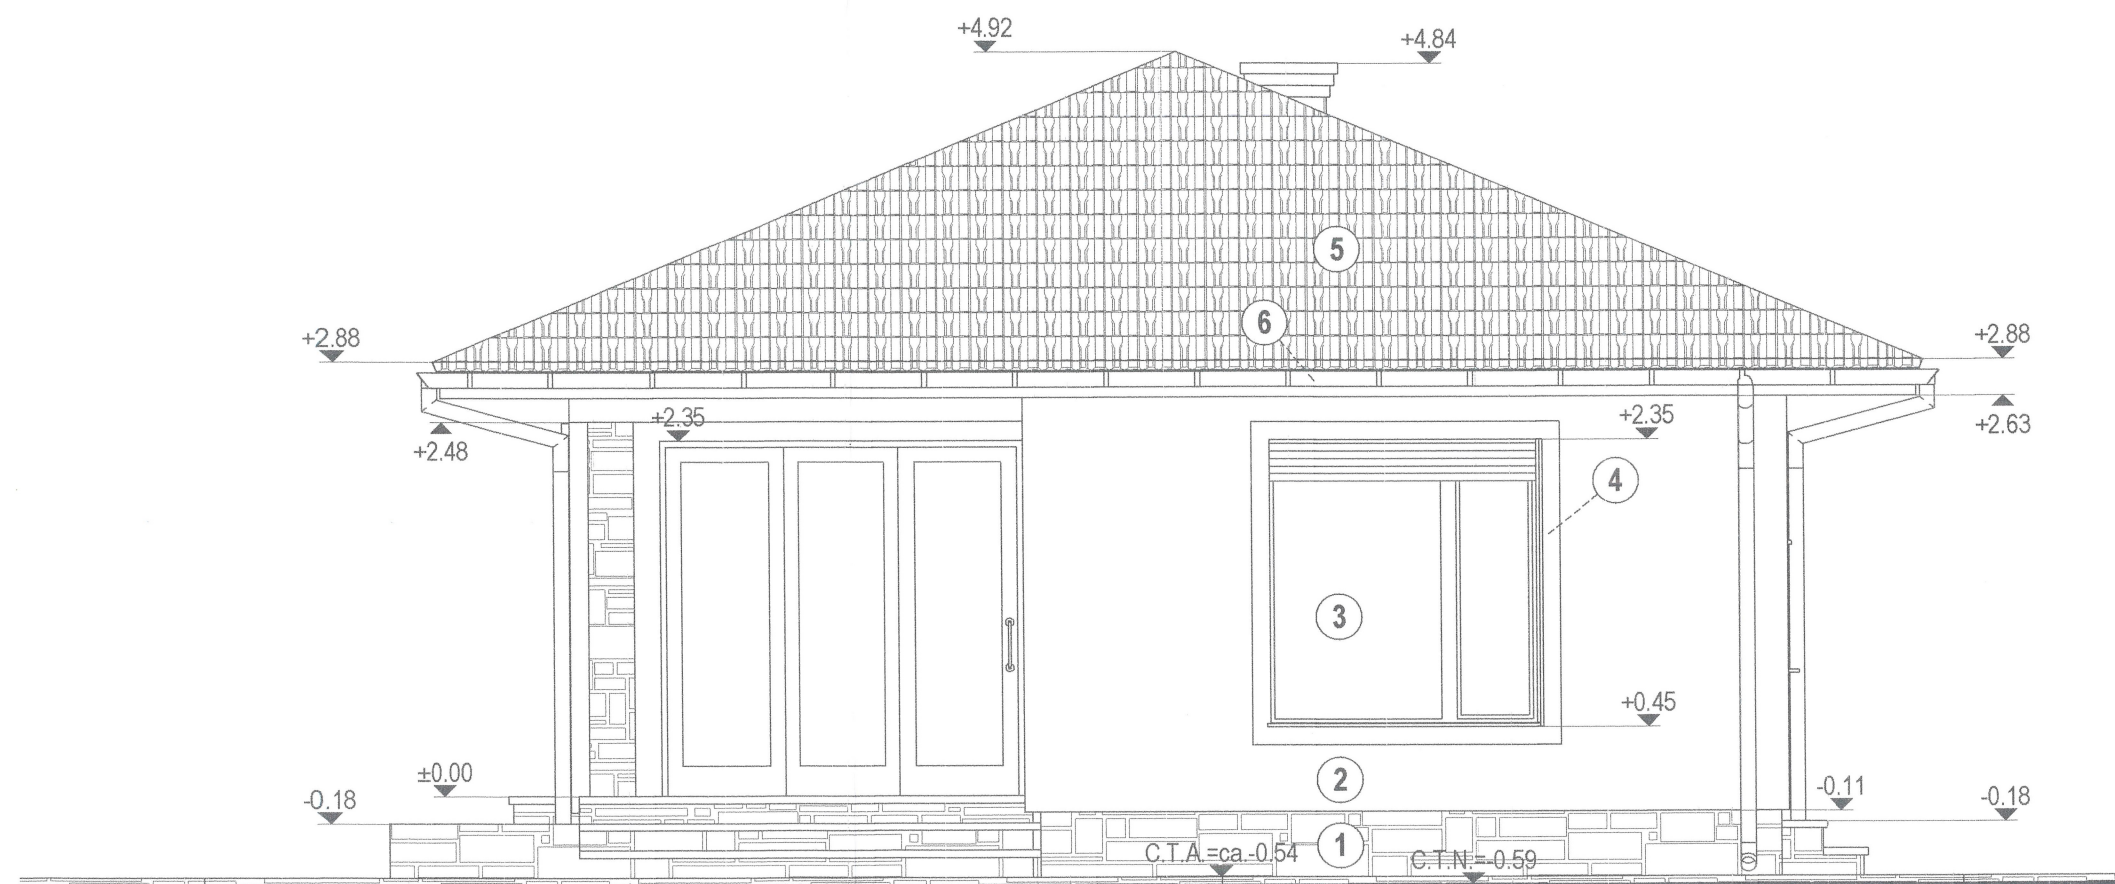

1. PLACAȚI DIN PIATRĂ DE CALCAR, 20mm,
2. TENCUIELI DECORATIVE SILICONICE R15 CU ASPECT CANELAT - "DEKO", DRISCUITE 3mm,
3. FERESTRE SI USI - TAMPLARIE LAMINATA CU GEAM TERMOPAN,
4. ANCADRAMENT TENCUIA DRISCUITA FIN. 0,5mm ALB,
5. INVELITOARE TIGLA CERAMICA ENGOBE, ANTRACIT,
6. JGHEABURI SI BURLANE DIN OTEL EMAILAT.

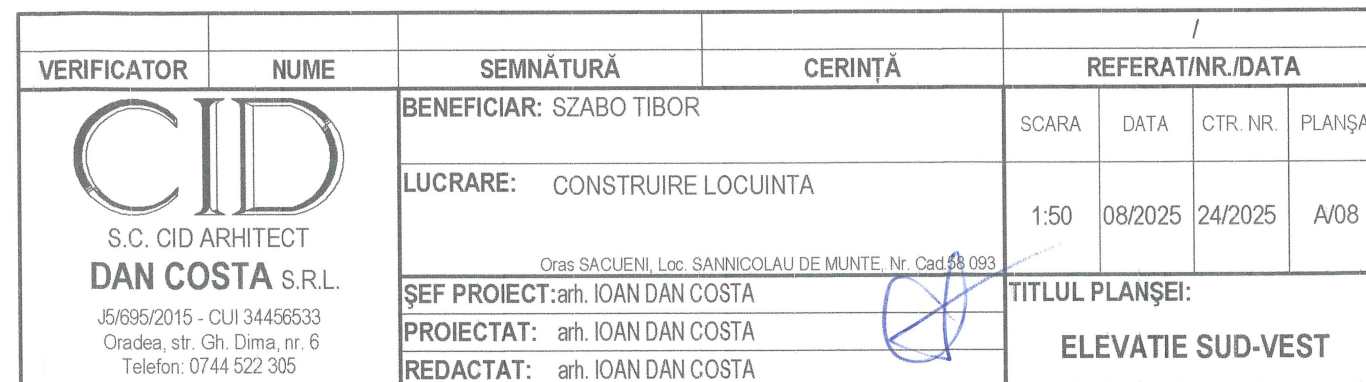

JUDEȚUL BIHOR
PRIMĂRIA ORĂȘULUI SĂCUIENI
VIZAT SPRE NESCIMBARE
Anexă la autorizația de construire
Nr. 200
din 200
Tehnica urbanism și amenajarea teritoriului

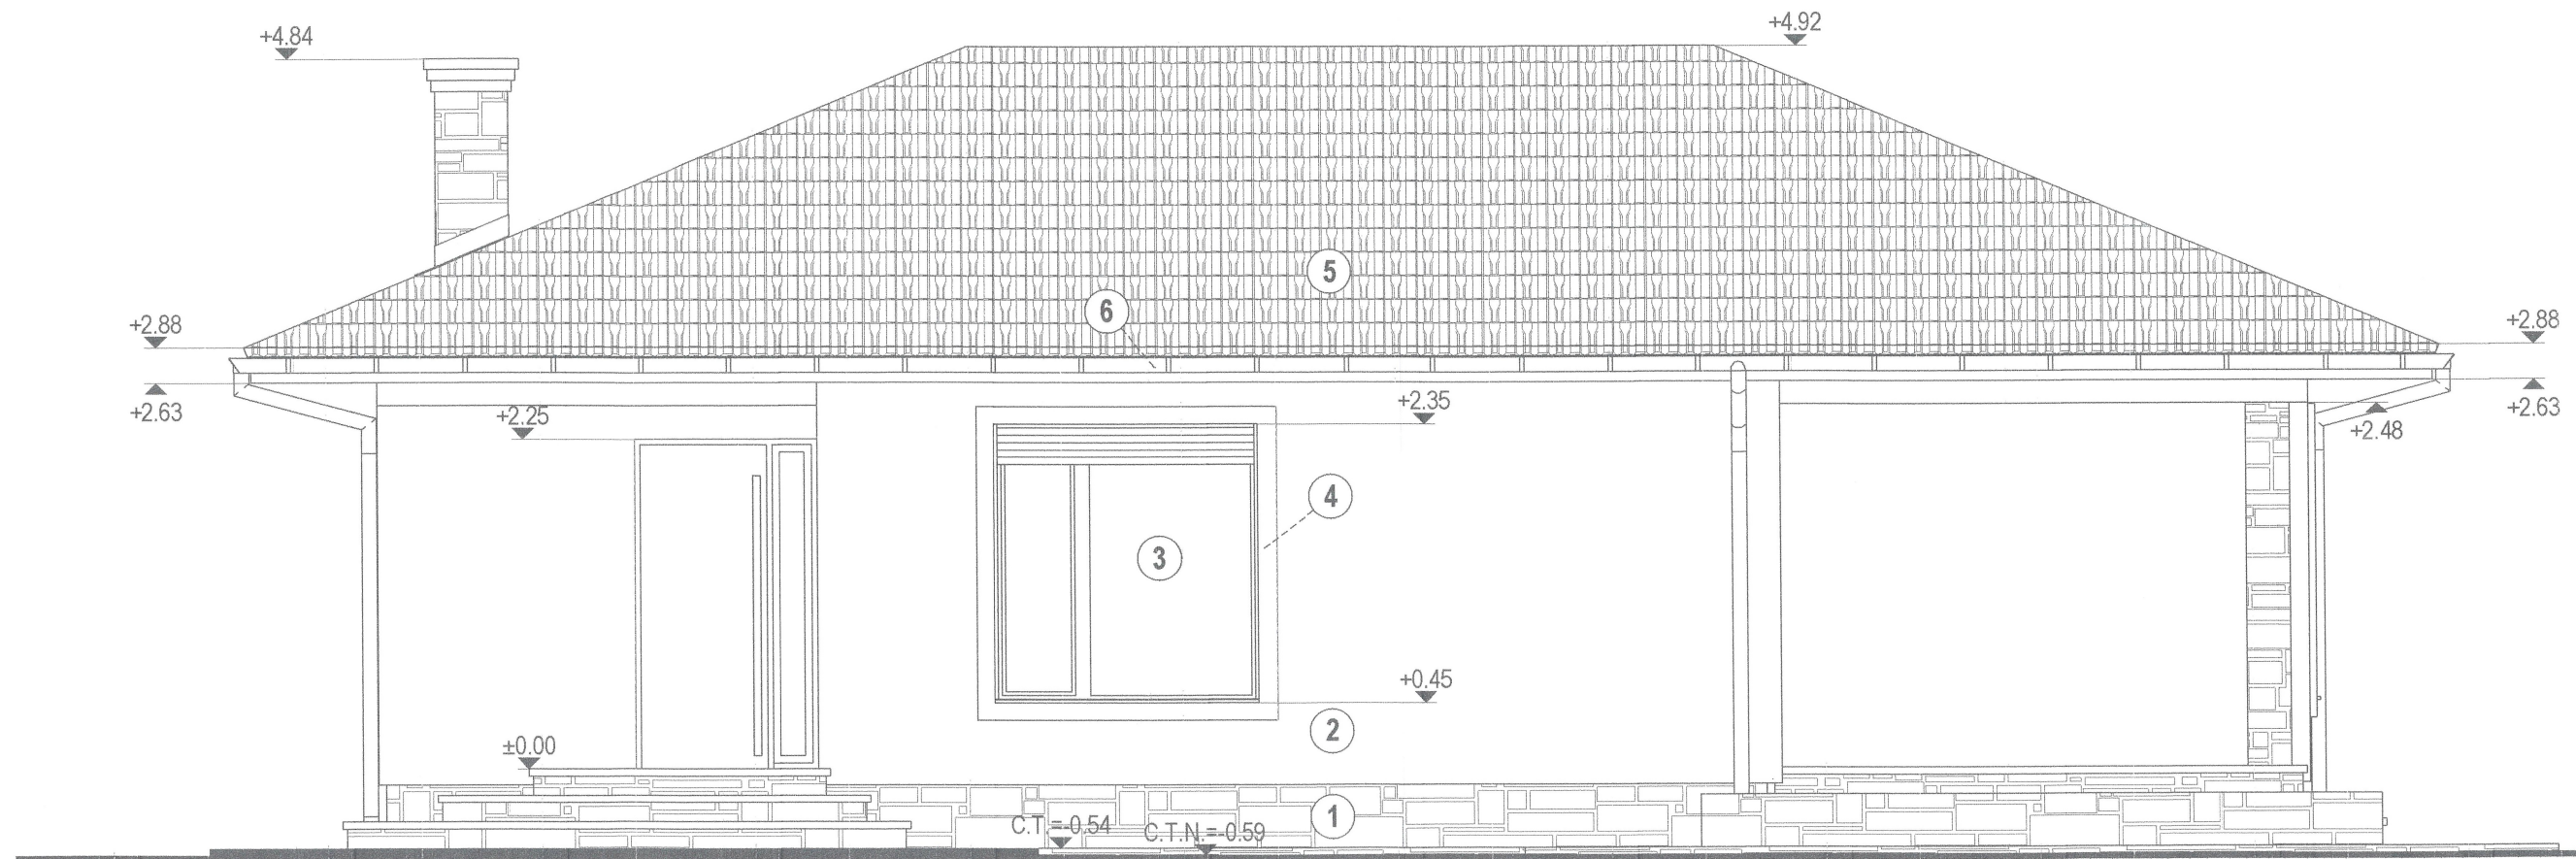


LEGENDA

1. PLACAJ DIN PIATRA DE CALCAR, 20mm,
2. TENCUIELI DECORATIVE SILICONICE R15 CU ASPECT CANELAT - "DEKO", DRISCUITE 3mm,
3. FERESTRE SI USI - TAMPLARIE LAMINATA CU GEAM TERMOPAN,
4. ANCADRAMENT TENCUIILA DRISCUITS FIN. 0,5mm ALB,
5. INVELITOARE TIGLA CERAMICA ENGOBE, ANTRACIT,
6. JGHEABURI SI BURLANE DIN OTEL EMAILAT.

ORDINUL ARHITECTULUI
DIN ROMANIA
496
Ioan Dan
COSTA
A. Botez pe drept de semnatura

VERIFICATOR		NUME	SEMNĂTURĂ	CERINȚĂ	REFERAT/NR./DATA			
<div>CID</div> <div>S.C. CID ARHITECT</div> <div>DAN COSTA S.R.L.</div> <div>J5/695/2015 - CUI 34456533</div> <div>Oradea, str. Gh. Dima, nr. 6</div> <div>Telefon: 0744 522 305</div>			BENEFICIAR: SZABO TIBOR		SCARA	DATA	CTR. NR.	PLANȘA
			LUCRARE: CONSTRUIRE LOCUINTA		1:50	08/2025	24/2025	A/06
			Oras SACUENI, Loc. SANNICOLAU DE MUNTE, Nr. Cad.58 093					
			ȘEF PROIECT: arh. IOAN DAN COSTA		TITLUL PLANȘEI: ELEVATIE NORD-VEST, ACCES			
PROIECTAT: arh. IOAN DAN COSTA								
REDACTAT: arh. IOAN DAN COSTA								

JUDEȚUL BIHOR
PRIMĂRIA ORĂȘULUI SĂCUIENI
VIZAT SPRE Neschimbare
Anexă la autorizația de construire
Nr. _____ din _____ 200
Tehnician urbanism și amenajarea teritoriului

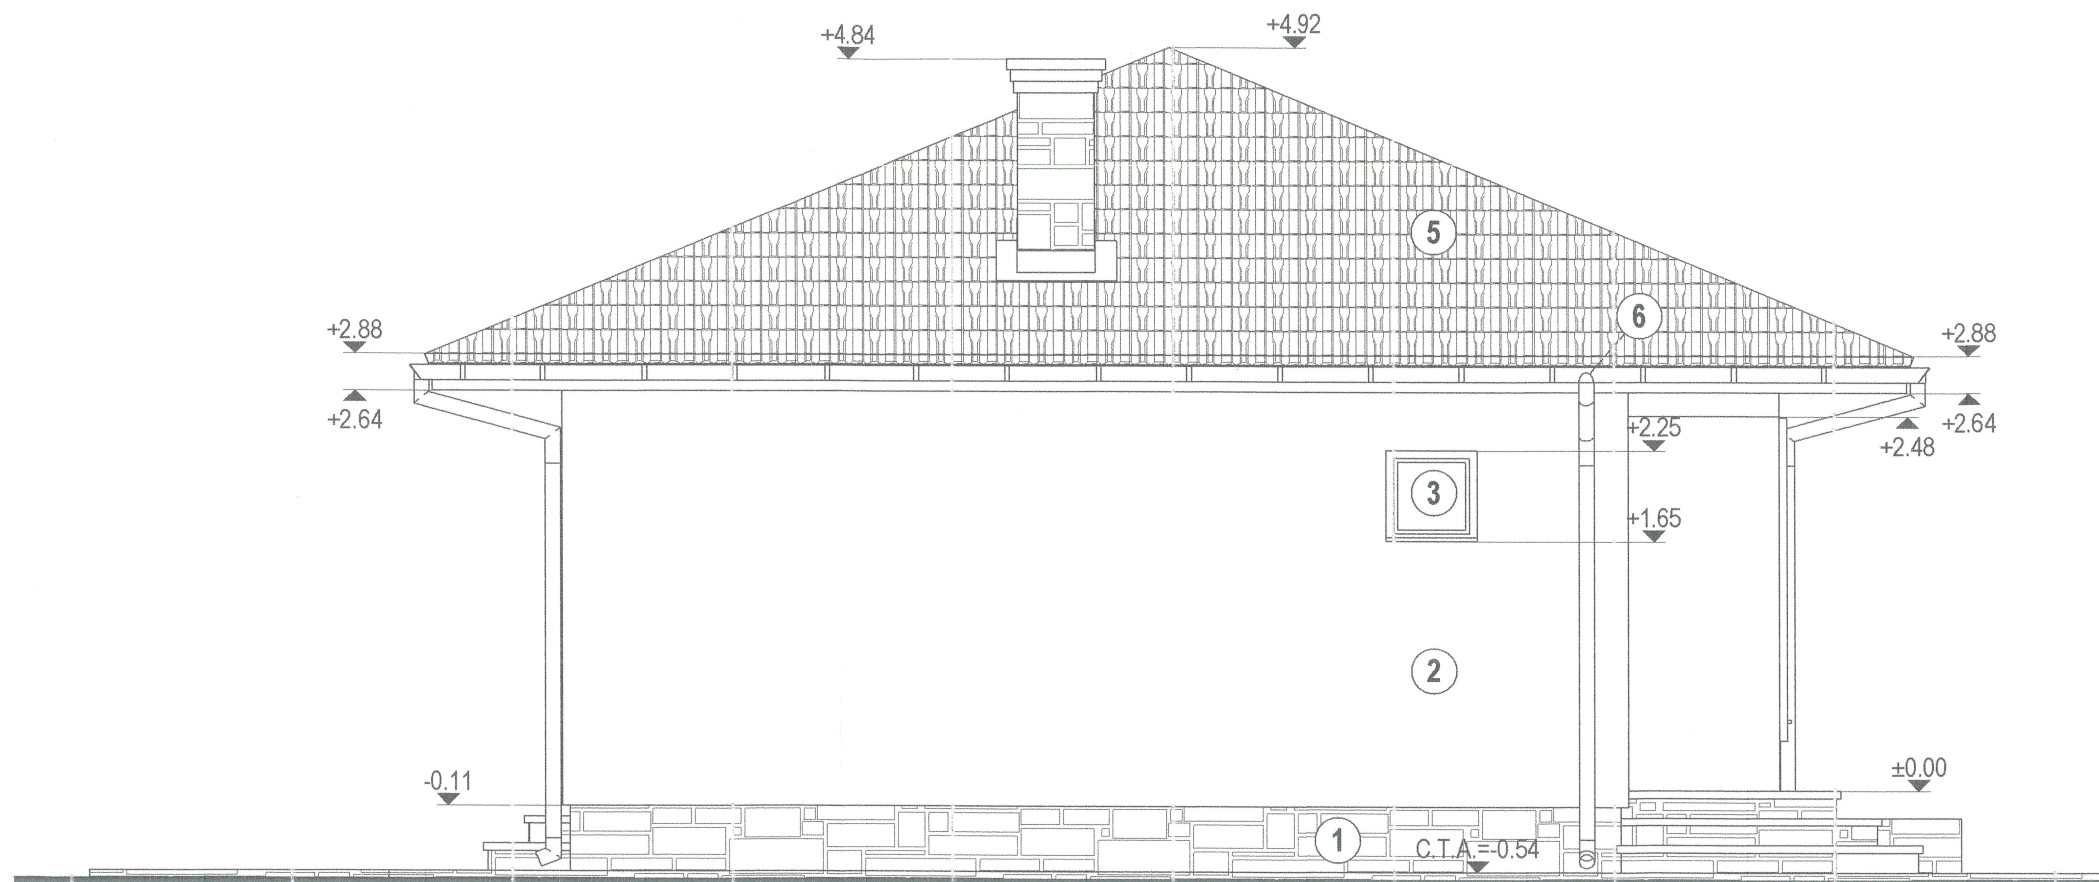

LEGENDA

1. PLACAJ DIN PIATRA DE CALCAR, 20mm,
2. TENCUIELI DECORATIVE SILICONICE R15 CU ASPECT CANELAT - "DEKO", DRISCUITE 3mm,
3. FERESTRE SI USI - TAMPLARIE LAMINATA CU GEAM TERMOPAN,
4. ANCADRAMENT TENCUIILA DRISCUITA FIN. 0,5mm ALB,
5. INVELITOARE TIGLA CERAMICA ENGOBE, ANTRACIT,
6. JGHEABURI SI BURLANE DIN OTEL EMAILAT.

ORDINUL ARHITECT
DIN ROMANIA
496
Ioan Dan
COSTA

VERIFICATOR		NUME		SEMNĂTURĂ		CERINȚĂ		REFERAT/NR./DATA			
<div>CID</div> <div>S.C. CID ARHITECT</div> <div>DAN COSTA S.R.L.</div> <div>J5/095/2015 - CUI 34456533</div> <div>Oradea, str. Gh. Dima, nr. 6</div> <div>Telefon: 0744 522 305</div>				BENEFICIAR: SZABO TIBOR				SCARA	DATA	CTR. NR.	PLANȘA
				LUCRARE: CONSTRUIRE LOCUINTA				1:50	08/2025	24/2025	A/07
				Oras SACUIENI, Loc. SANNICOLAU DE MUNTE, Nr. Cad 58 093							
				ȘEF PROIECT: arh. IOAN DAN COSTA				TITLUL PLANȘEI:			
				PROIECTAT: arh. IOAN DAN COSTA				ELEVATIE VEST			
				REDACTAT: arh. IOAN DAN COSTA							