
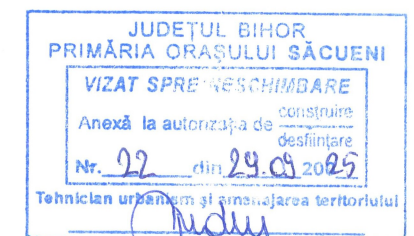
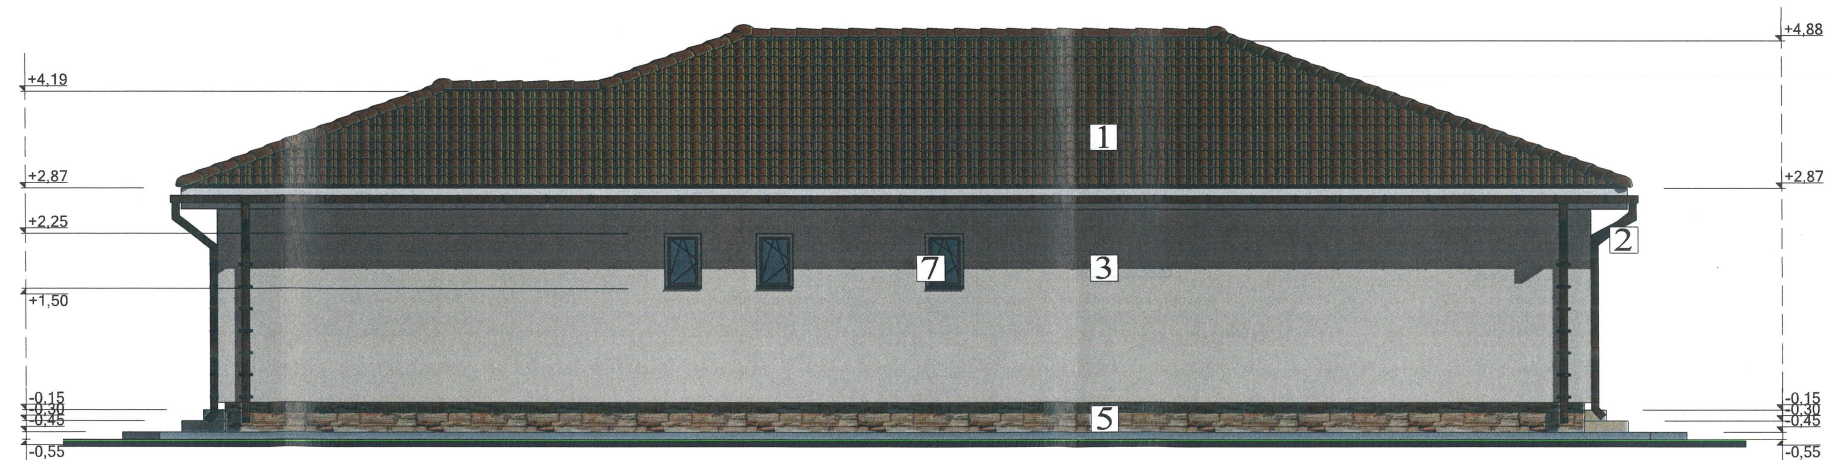



FATADALATERALA STANGA, FATADALATERALA
DREAPTA
scara 1:100

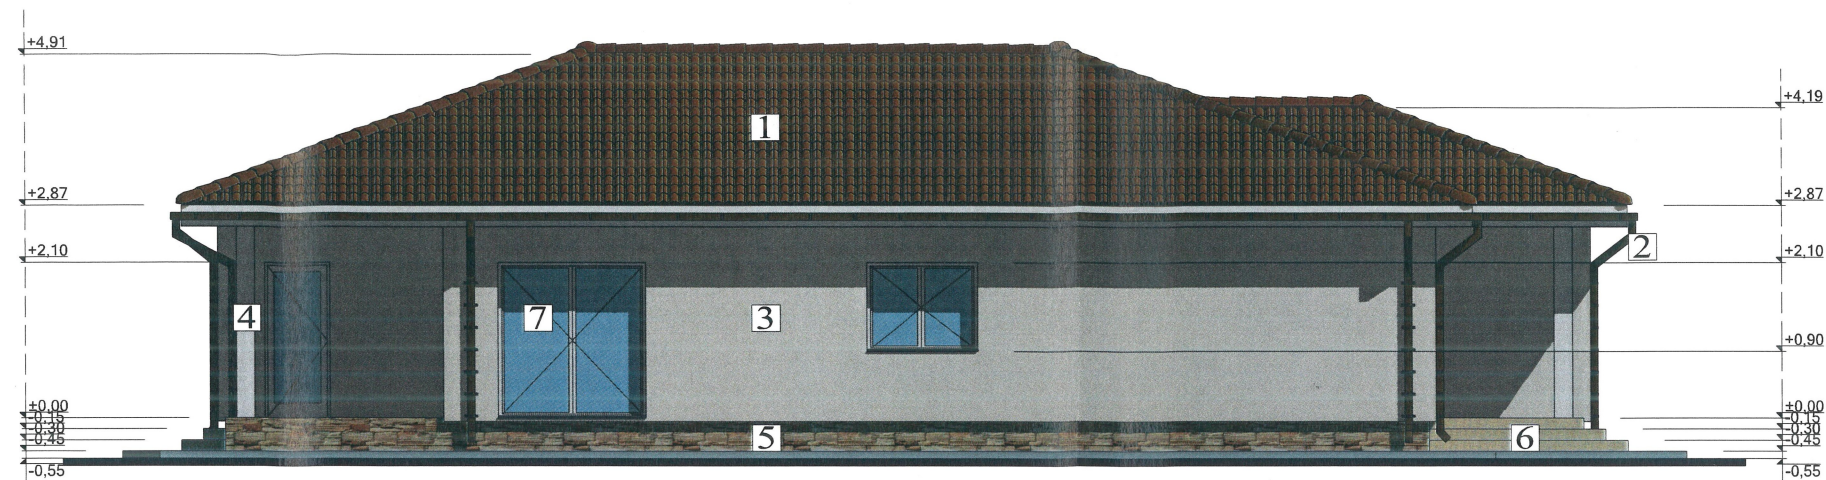



LEGENDA:

- 1 TIGLA CERAMICA - CULOARE MARO
- 2 JGHEABURI SI BURLANE - TABLA ZINCATA VOPSITA MARO
- 3 TENCUIALA DECORATIVA CREM RAL 1015
- 4 TENCUIALA DECORATIVA ALBA RAL 9001
- 5 SOCLU PLACAT CU PIATRA DECORATIVA MARO
- 6 TAMPLARIE PVC CULOARE ALB CU GEAM TERMOIZOLANT
- 7 TREPTE PLACATE CU GRESIE ANTIDERAPANTA CULOARE CREM

Verificator/Expert	Nume	Semnatura	Cerinta	Referat / Expertiza nr. / Data
<div><div>CONSTINVEST S.R.L. jud. SĂLAJ loc. ȘIMLEU SILVANIEI CUI : RO 192234127</div></div>				<div>Beneficiar: NAGY TIMEA <i>mun. ORADEA, str. NUFARULUI, nr. 63, bl. PB, sc. B, etaj 1, ap. 5, jud. BIHOR</i></div> <div>Proiect nr.: 15/2025</div>
Sef proiect:	arh. FILIP Aurelia Anca	Scara:	<div>Titlu proiect: DEȘFIINTARE ANEXA C1 SI CONSTRUIRE CASA FAMILIALA <i>oras SACUENI, strada Gh. DOJA nr. 8/A, nr. cad. 58892, judetul BIHOR</i></div> <div>Faza: D.T.A.D. + D.T.A.C.</div>	
Proiectat:	arh. FILIP Aurelia Anca	Scara: 1:100	<div>Titlu Plansa: FATADALATERALA STANGA, FATADALATERALA DREAPTA</div> <div>Plansa nr.: A 08</div>	
Elaborat	arh. FILIP Aurelia Anca	Scara: 1:100		


FATADA PRICIPALA, FATADA POSTERIOARA

scara 1:100

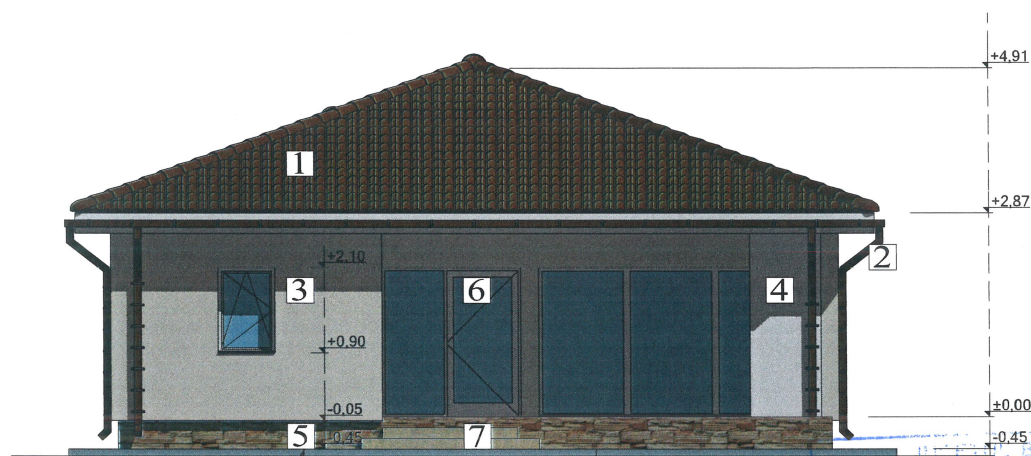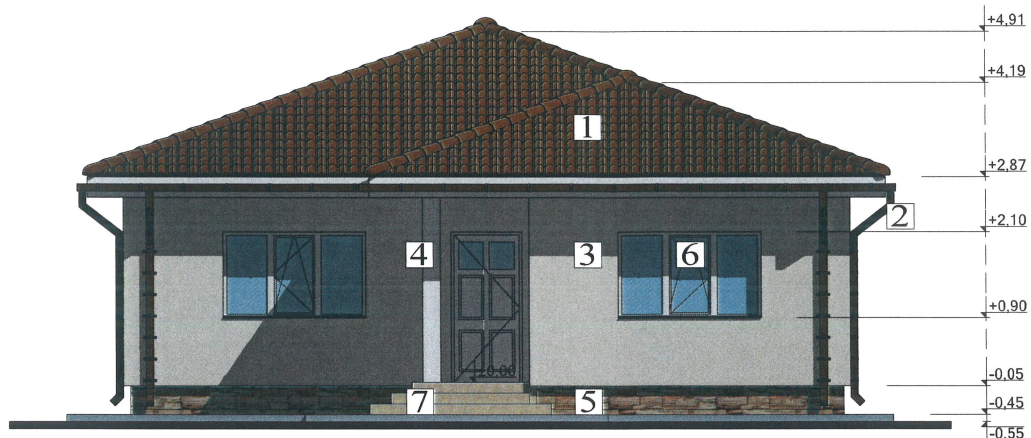

LEGENDA:

- 1 TIGLA CERAMICA - CULOARE MARO
- 2 JGHEABURI SI BURLANE - TABLA ZINCATA VOPSITA MARO
- 3 TENCUALA DECORATIVA CREM RAL 1015
- 4 TENCUALA DECORATIVA ALBA RAL 9001
- 5 SOCLU PLACAT CU PIATRA DECORATIVA MARO
- 6 TAMPLARIE PVC CULOARE ALB CU GEAM TERMOIZOLANT
- 7 TREPTE PLACATE CU GRESIE ANTIDERAPANTA CULOARE CREM

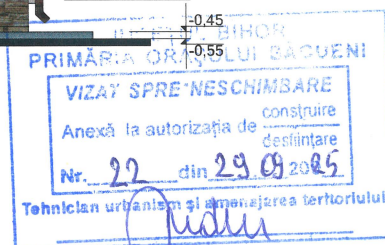

Verificator/Expert	Nume	Semnatura	Cerinta	Referat / Expertiza nr. / Data	Proiect nr.:
CONSTINVEST S.R.L. jud. SĂLAJ loc. ȘIMLEU SILVÂNIEI CUI : RO 19223127				Beneficiar:	15/2025
Sef proiect: arh. FILIP Aurelia Anca				NAGY TIMEA	Faza:
Proiectat: arh. FILIP Aurelia Anca				mun. ORADEA, str. NUFARULUI, nr. 63, bl. PB, sc. B, etaj 1, ap. 5, jud. BIHOR	D.T.A.D. + D.T.A.C.
Elaborat: arh. FILIP Aurelia Anca				Titlu proiect:	Plansa nr.:
Scara: 1:100				DEȘFIINTARE ANEXA C1 SI CONSTRUIRE CASA FAMILIALA	A 07
Elaborat: 2025				oras SACUENI, strada Gh. DOJA nr. 8/A, nr. cad. 58892, judetul BIHOR	
				Titlu Plansa:	
				FATADA PRICIPALA, FATADA POSTERIOARA	

format A4