



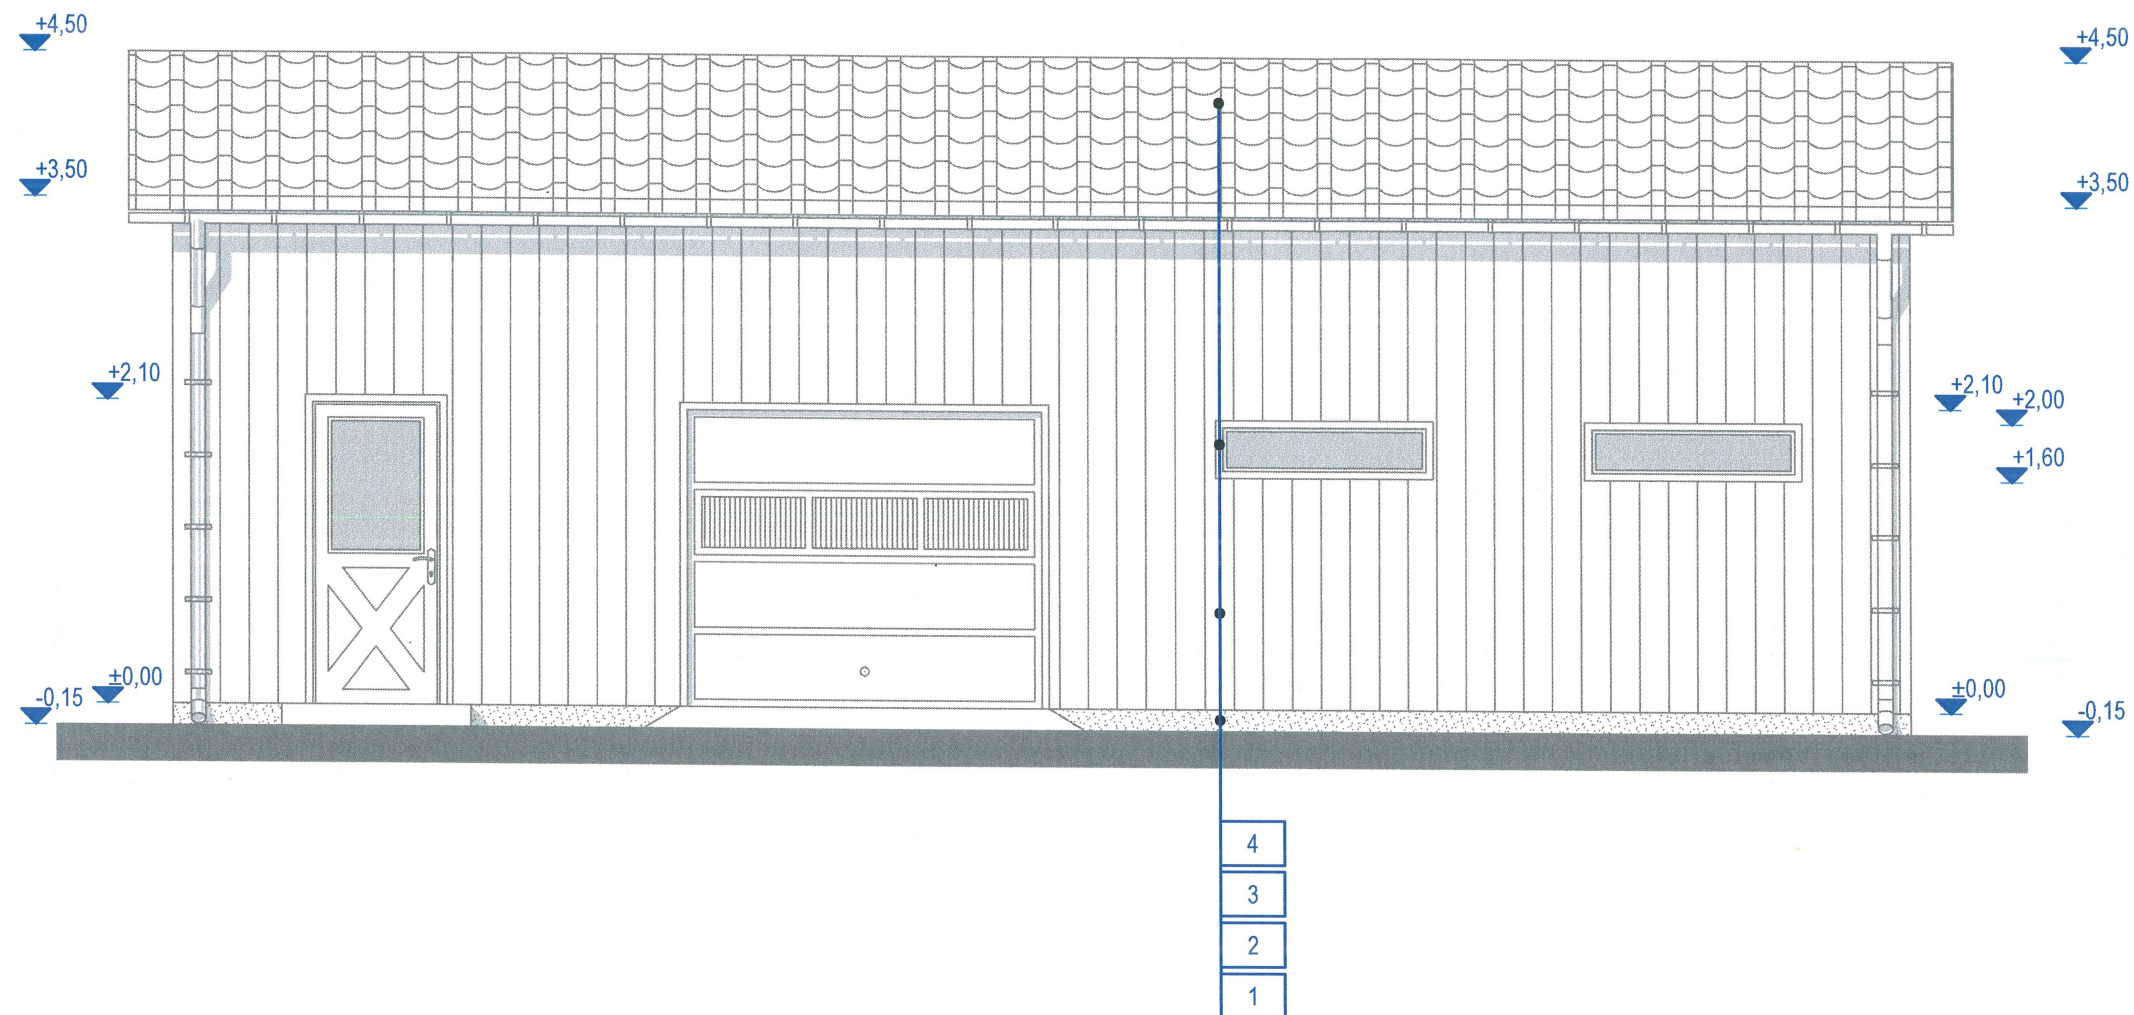


LEGENDĂ:

- 1 - Soclu - Postament beton armat
- 2 - Tâmplărie PVC
- 3 - Panouri tip "Sandwich"
- 4 - Acoperiș panouri tip "Sandwich"

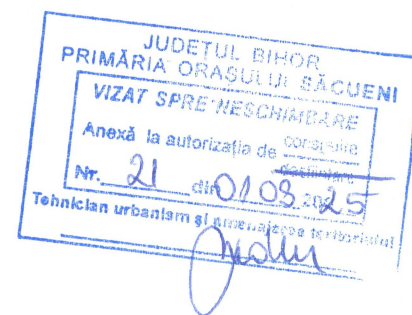


Verifi./Expert	Numele prenumele	Semnătura	Cerința:	Referat verificare	Expertiză
Proiectant B.I.A. Guga Octavian Sabin Oradea, Str. Adevărului, nr.80A, Jud. Bihor Tel: +40 722 284 711; E-mail: guga_octavian@yahoo.com		Beneficiar: CZAPP ARPAD-LEVENTE dom. Săcuieni, str. Emanoil Gojdu, nr. 9, BH		Pr.nr. 4 01/02/ 2025	
Specificație	Numele prenumele	Semnătura	Scara:	CONSTRUIRE ANEXĂ GOSPODĂREASCĂ oraș. Săcuieni, str. Emanoil Gojdu, nr. 9 jud. Bihor, Cad. 58603	Faza: DATC
Șef proiect:	arh. Guga Octavian Sabin		1:50		
Proiect:	arh. Guga Octavian Sabin		Data:		Pl. nr.
Desenat:	arh. Guga Octavian Sabin		01.02.2025	Fațada principală	4/A

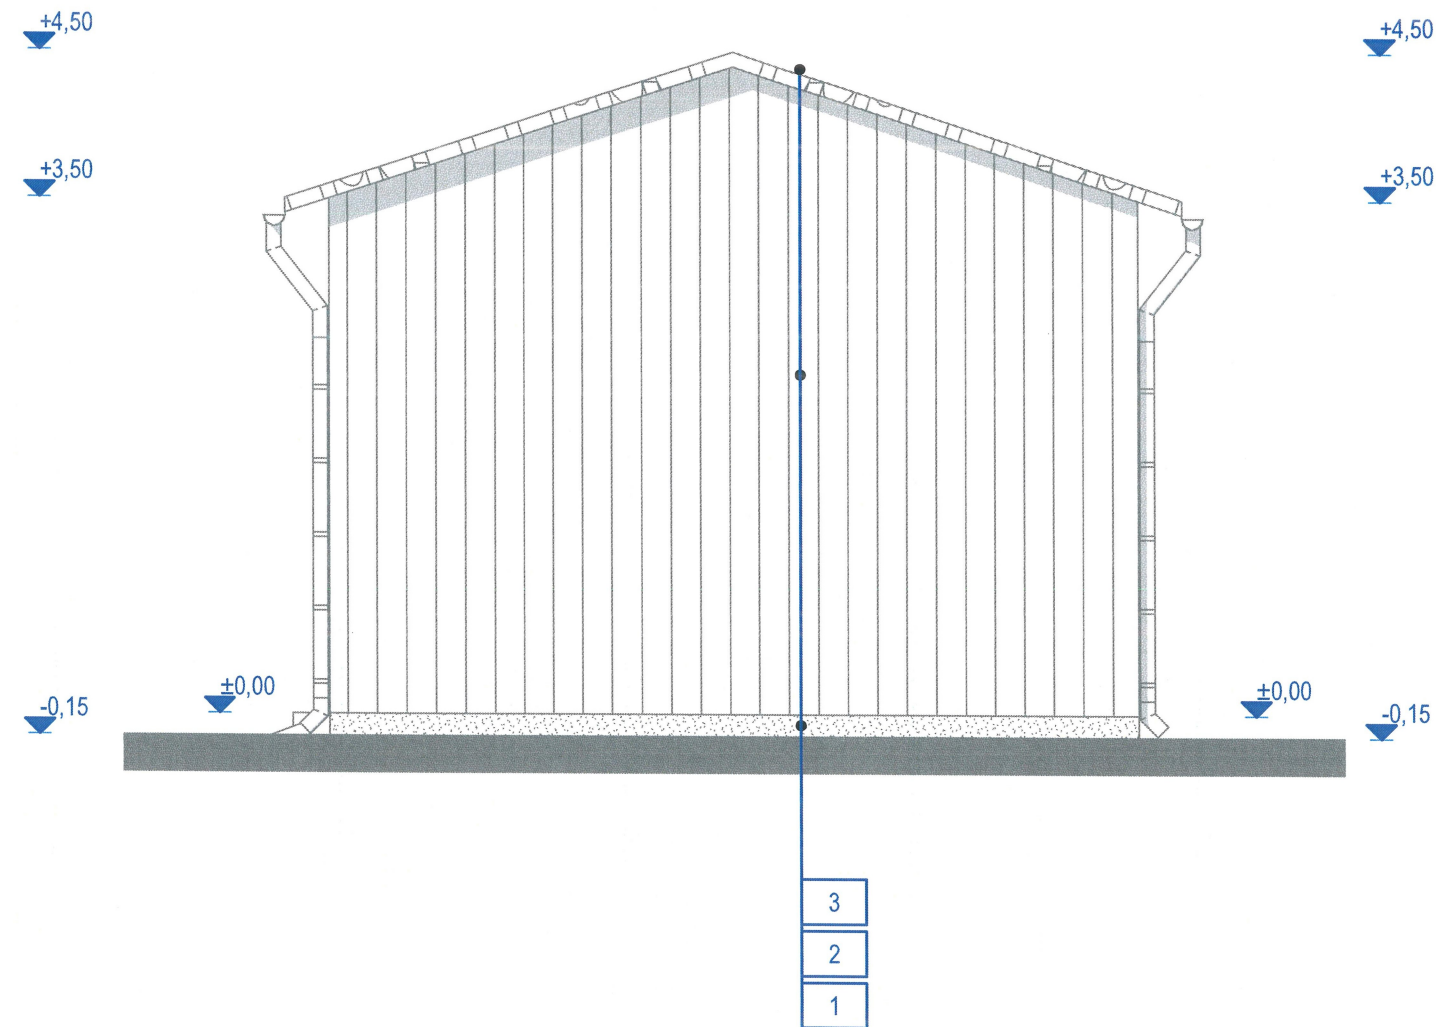


LEGENDĂ:

- 1 - Soclu - Postament beton armat
- 2 - Acoperiş panouri tip "Sandwich"
- 3 - Panouri tip "Sandwich"

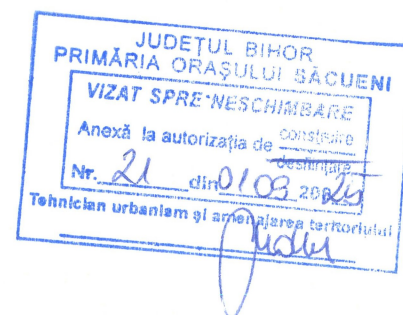


Verifi./Expert	Numele prenumele	Semnătura	Cerința:	Referat verificare	Expertiză
Proiectant B.I.A. Guga Octavian Sabin Oradea, Str. Adevărului, nr.80A, Jud. Bihor Tel: +40 722 284 711, E-mail: guga_octavian@yahoo.com		Beneficiar: CZAPP ARPAD-LEVENTE dom. Săcuieni, str. Emanoil Gojdu, nr. 9, BH		Pr.nr. 4 01/02/ 2025	
Specificație	Numele prenumele	Semnătura	Scara:	CONSTRUIRE ANEXĂ GOSPODĂREASCĂ oraș. Săcuieni, str. Emanoil Gojdu, nr. 9 jud. Bihor, Cad. 58603	
Șef proiect:	arh. Guga Octavian Sabin	Data:		Faza: DATC	
Proiect:	arh. Guga Octavian Sabin	01.02.2025		Pl. nr. 5/A	
Desenat:	arh. Guga Octavian Sabin	Fatada laterală dreapta			

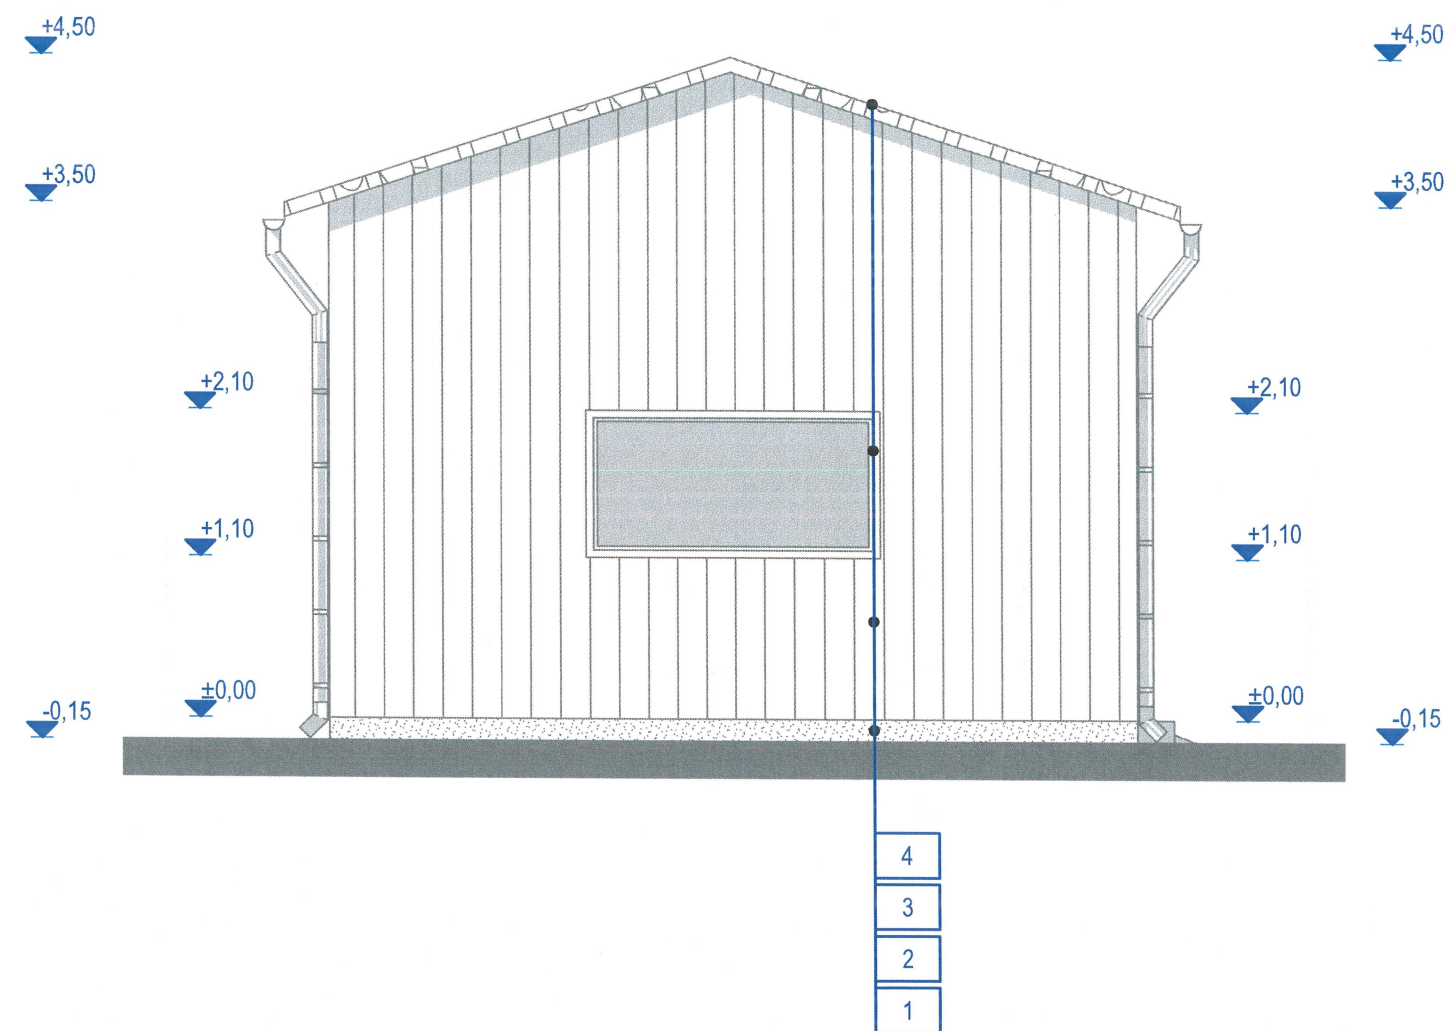


LEGENDĂ:

- 1 - Soclu - Postament beton armat
- 2 - Tâmplărie PVC
- 3 - Panouri tip "Sandwich"
- 4 - Acoperiș panouri tip "Sandwich"

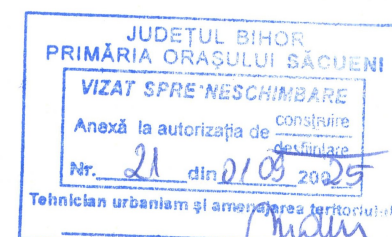


Verifi./Expert	Numele prenumele	Semnătura	Cerința:	Referat verificare	Expertiză
Proiectant B.I.A. Guga Octavian Sabin Oradea, Str. Adevărului, nr. 89/A, jud. Bihor Tel: +40 722 284 711, E-mail: guga_octavian@yahoo.com		Beneficiar: CZAPP ARPAD-LEVENTE dom. Săcueni, str. Emanoil Gojdu, nr. 9, BH		Pr.nr. 4 01/02/2025	
Specificație	Numele prenumele	Semnătura	Scara:	CONSTRUIRE ANEXĂ GOSPODĂREASCĂ oraș. Săcueni, str. Emanoil Gojdu, nr. 9 jud. Bihor, Cad. 58603	Faza: DATC
Șef proiect:	arh. Guga Octavian Sabin	arh. Guga Octavian Sabin	1:50	Fațada laterală stânga	
Proiect:	arh. Guga Octavian Sabin	arh. Guga Octavian Sabin	Data:		
Desenat:	arh. Guga Octavian Sabin	arh. Guga Octavian Sabin	01.02.2025	Pl. nr. 6/A	

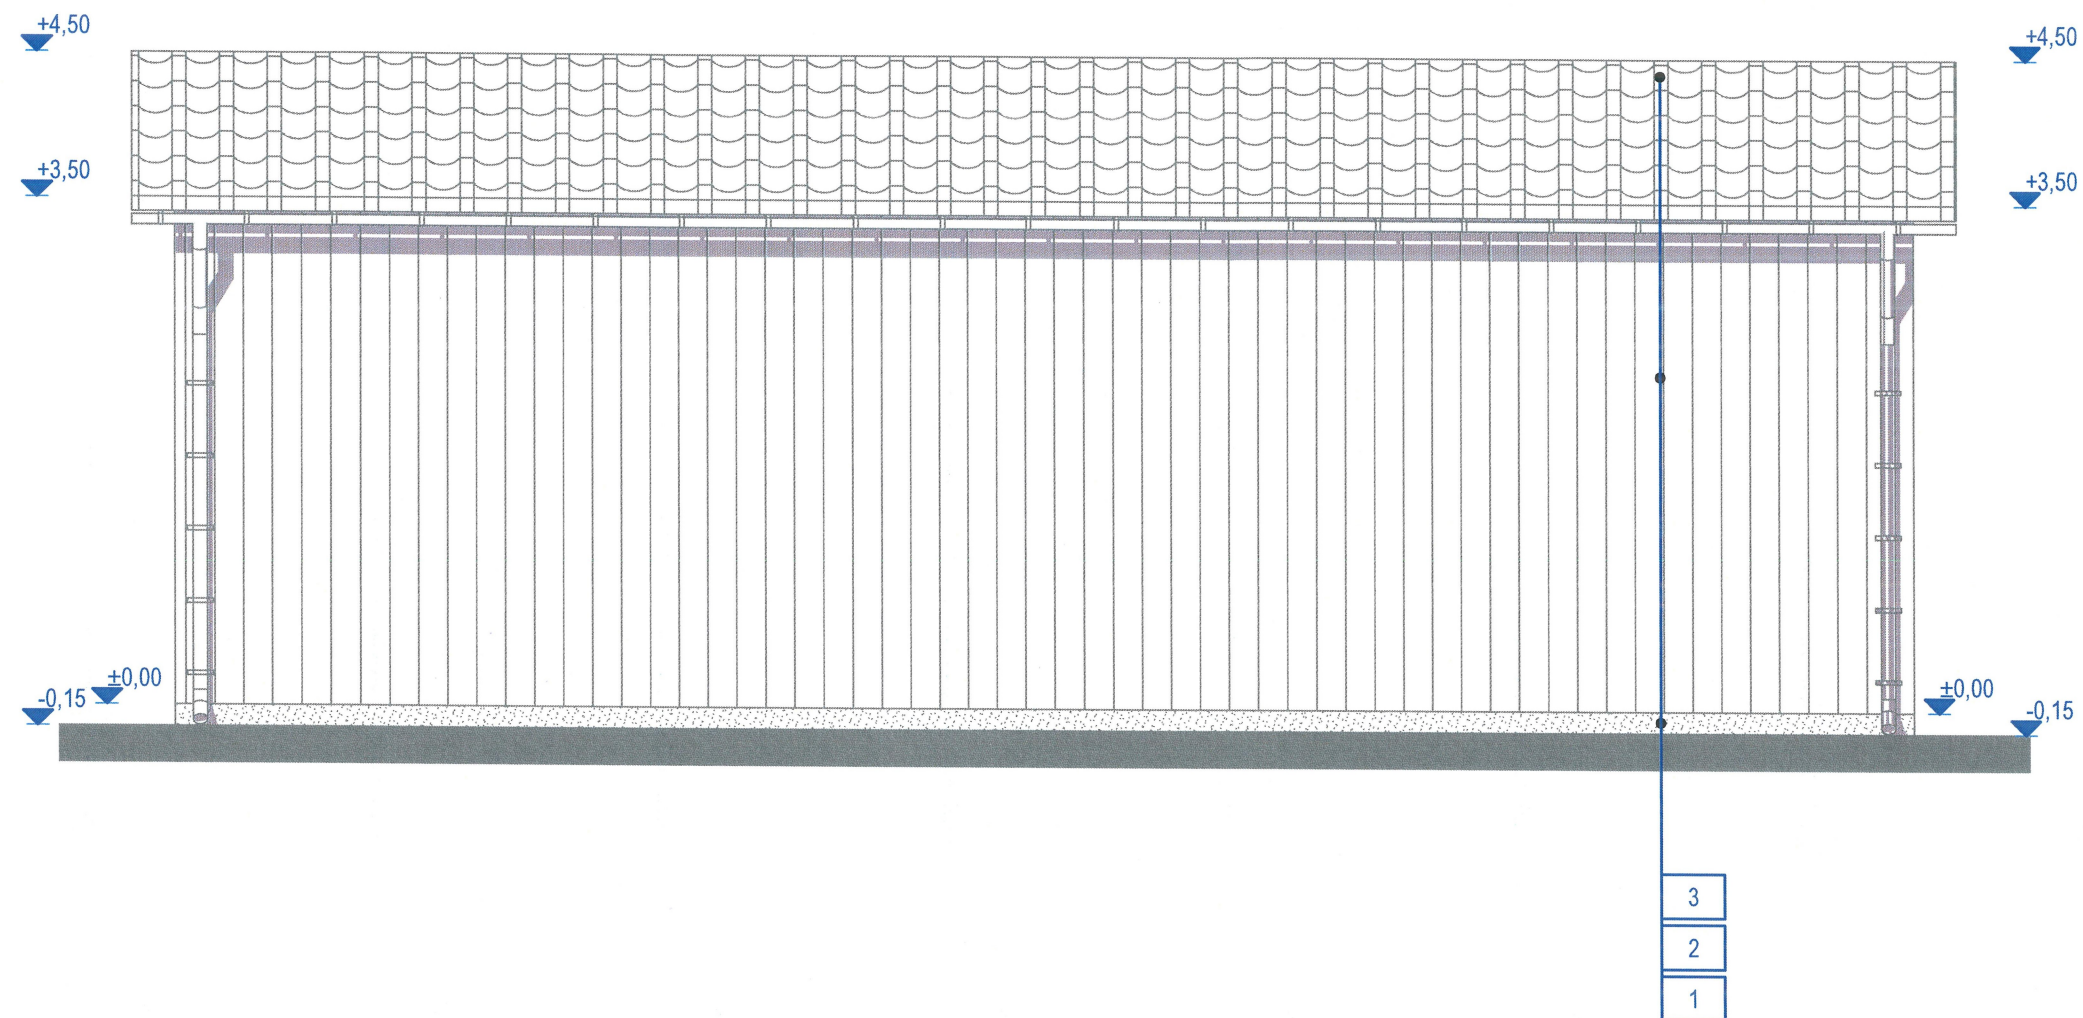

LEGENDĂ:

- 1 - Soclu - Postament beton armat
- 2 - Panouri tip "Sandwich"
- 3 - Acoperiș panouri tip "Sandwich"

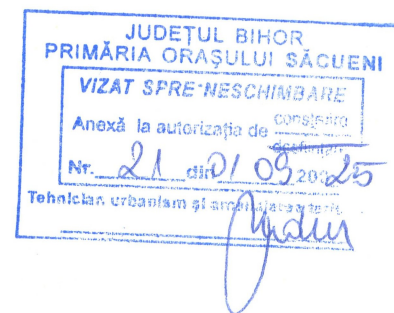

Verifi./Expert	Numele prenumele	Semnătura	Cerința:	Referat verificare	Expertiză
Proiectant B.I.A. Guga Octavian Sabin Oradea, Str. Adevărului nr. 80A, Jud. Bihor Tel: +40 722 284 711 E-mail: guga_octavian@yahoo.com			Beneficiar: CZAPP ARPAD-LEVENTE dom. Săcueni, str. Emanoil Gojdu, nr. 9, BH		Pr.nr. 4 01/02/ 2025
Specificație	Numele prenumele	Semnătura	Scara:	Lucrare /Amplasament: CONSTRUIRE ANEXĂ GOSPODĂREASCĂ oraș. Săcueni, str. Emanoil Gojdu, nr. 9 jud. Bihor, Cad. 58603	
Șef proiect:	arh. Guga Octavian Sabin		1:50	Faza: DATC	
Proiect:	arh. Guga Octavian Sabin		Data:	Fațada posterioară	
Desenat:	arh. Guga Octavian Sabin		01.02.2025	Pl. nr. 7/A	