

LEGENDA


1. PLACAJ DIN PIATRA DE ANDEZIT, FASONATA, 20-40mm,
2. TENCUIELI DECORATIVE SILICONICE R15 CU ASPECT CANELAT - "DEKO", DRISCUITE 3mm,
3. FERESTRE SI USI - TAMPLARIE LAMINATA CU GEAM TERMOPAN,
4. BALUSTRADE MASIV RASINOASE BAITUIT,
5. INVELTOARE SINDRILA BITUMINOASA CU PRAF DE ARDEZIE,
6. JGHEABURI SI BURLANE OTEL LAMINAT, EMAILAT.

NOTA: Corp A si Corp B sunt constructii identice

VERIFICATOR		NUME	SEMNĂTURĂ	CERINȚĂ	/ REFERAT/NR./DATA					
<div>CID</div> <div>S.C. CID ARHITECT</div> <div>DAN COSTA S.R.L.</div> <div>J5/695/2015 - CUI 34456533</div> <div>Oradea, str. Gh. Dima, nr. 6</div> <div>Telefon: 0744 522 305</div>			BENEFICIAR: BEDE IMRE		SCARA	DATA	CTR. NR.	PLANȘA		
			LUCRARE: CONSTRUIRE CASA DE VACANTA		1:50	07/2025	22/2025	A/07		
			Oras. SACUENI, Loc. SANNICOLAU DE MUNTE, Nr. Cad. 54/433							
			ȘEF PROIECT: arh. IOAN DAN COSTA		TITLUL PLANȘEI: ELEVATIE NORD ACCES corp A si corp B					
			PROIECTAT: arh. IOAN DAN COSTA							
REDACTAT: arh. IOAN DAN COSTA										



JUDEȚUL BIHOR  
PRIMĂRIA ORĂȘULUI SĂCUENI  
VIZAT SPRE NESCIMBARE  
Anexă la autorizația de construire  
Nr. 20 din 22.08.2025  
Tehnician urbanism și amenajare teritoriului

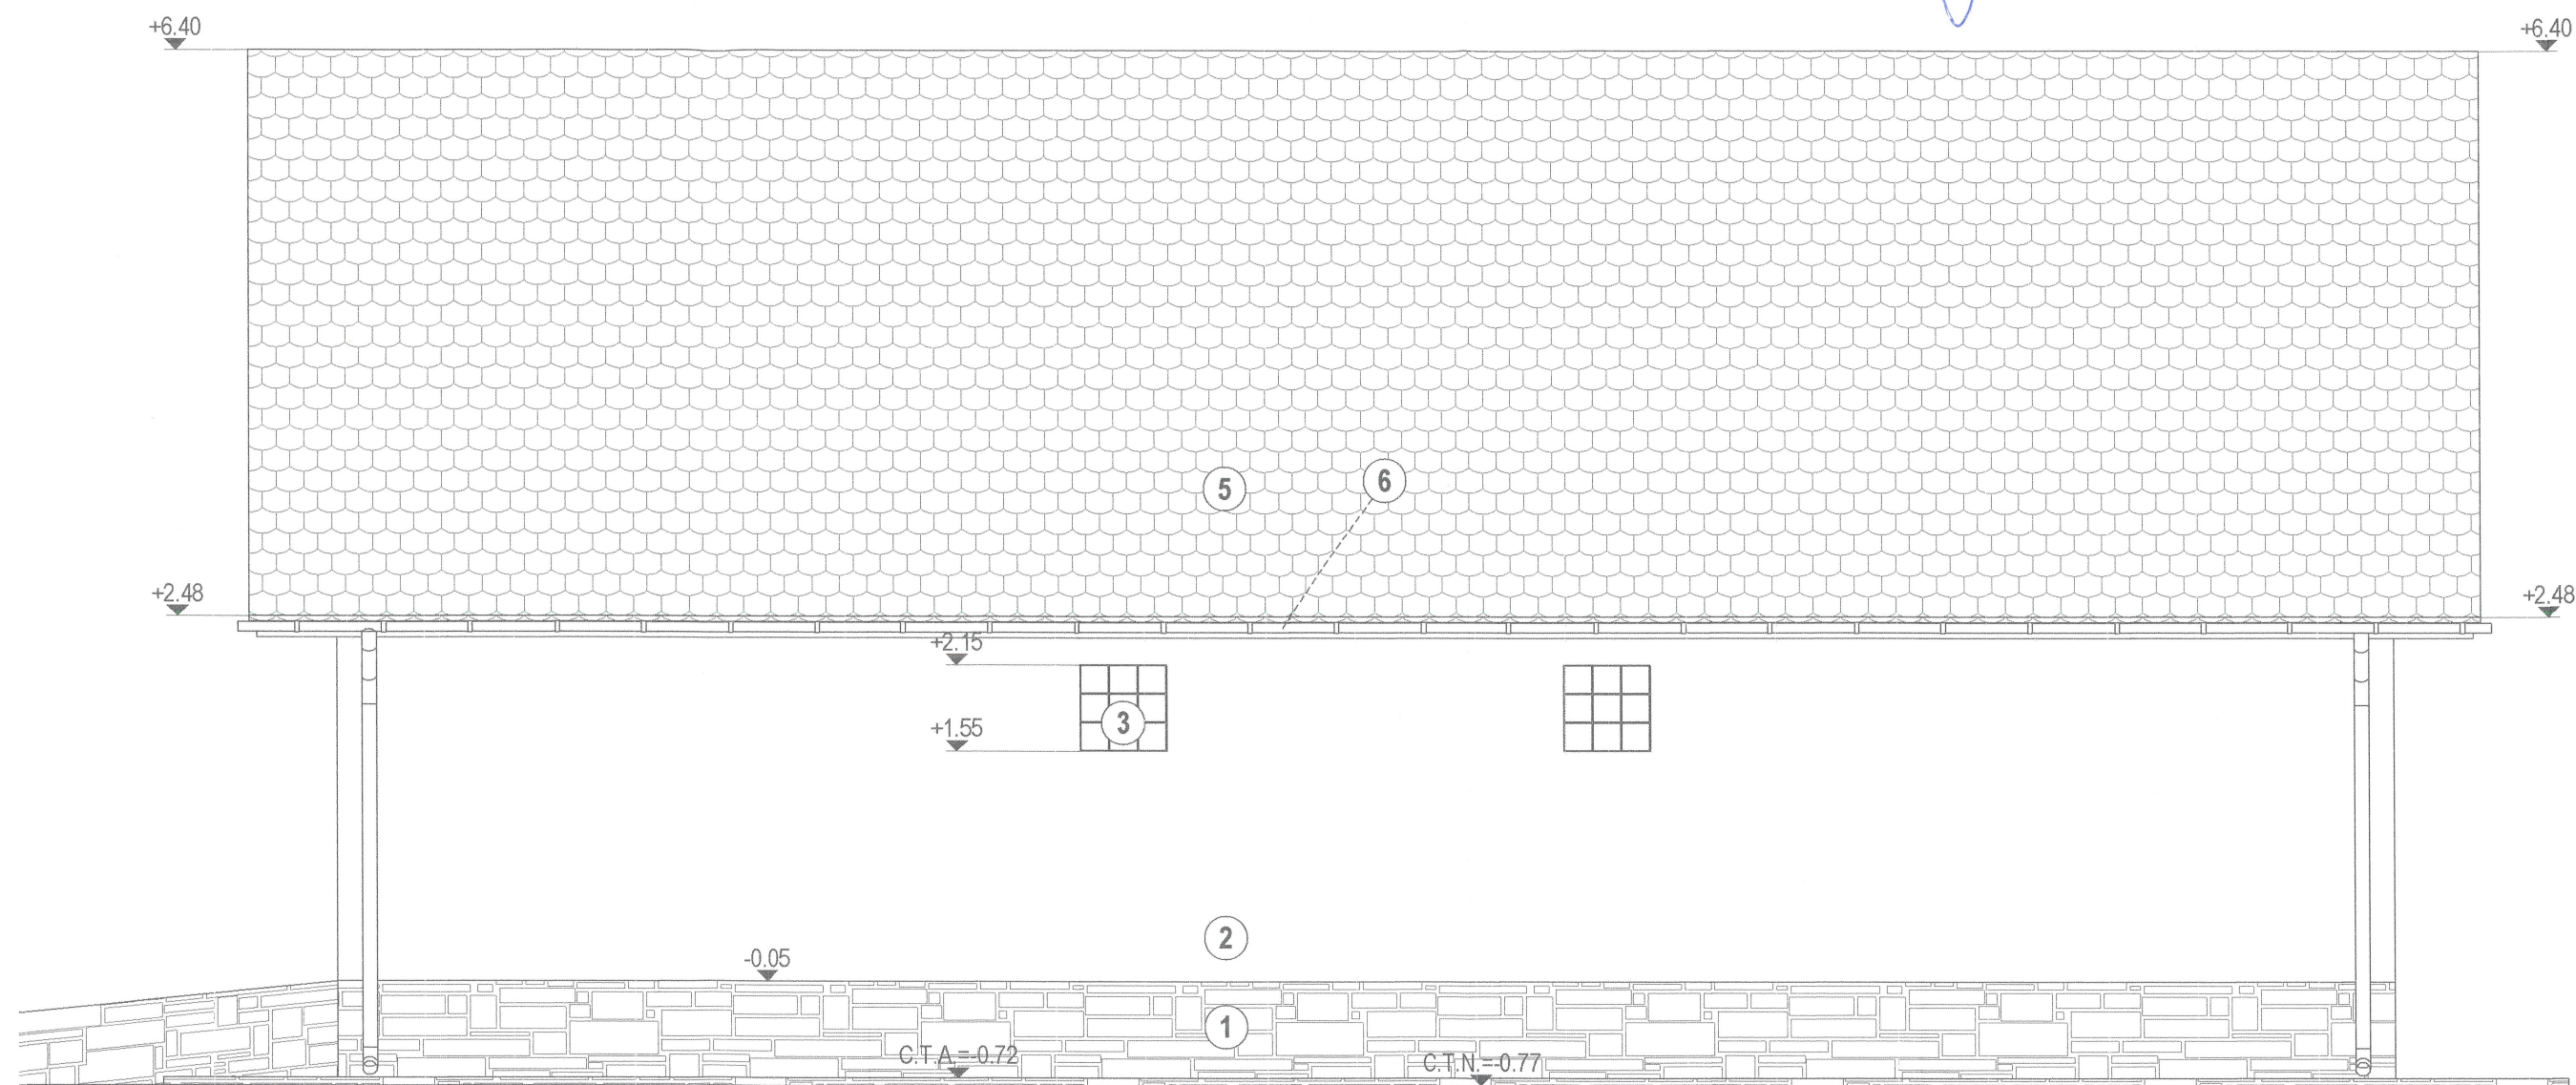


LEGENDA

1. PLACAJ DIN PIATRA DE ANDEZIT, FASONATA, 20-40mm,
2. TENCUIELI DECORATIVE SILICONICE R15 CU ASPECT CANELAT - "DEKO", DRISCUITE 3mm,
3. FERESTRE FIXE, VITRABLOCK,
5. INVELITOARE SINDRILA BITUMINOASA CU PRAF DE ARDEZIE,
6. JGHEABURI SI BURLANE OTEL LAMINAT, EMAILAT.

NOTA: Corp A si Corp B sunt constructii identice

VERIFICATOR		NUME	SEMNĂTURĂ	CERINȚĂ	/					
<div> S.C. CID ARHITECT DAN COSTA S.R.L. J5/695/2015 - CUI 34456533 Oradea, str. Gh. Dima, nr. 6 Telefon: 0744 522 305</div>			BENEFICIAR: BEDE IMRE		SCARA	DATA	CTR. NR.	PLANȘA		
			LUCRARE: CONSTRUIRE CASA DE VACANTA		1:50	07/2025	22/2025	A/10		
			Oras. SACUENI, Loc. SANNICOLAU DE MUNTE, Nr. Cad. 54 428							
			ȘEF PROIECT: arh. IOAN DAN COSTA		TITLUL PLANȘEI: ELEVATIE NORD-EST, SPATE corp A si corp B					
			PROIECTAT: arh. IOAN DAN COSTA							
REDACTAT: arh. IOAN DAN COSTA										

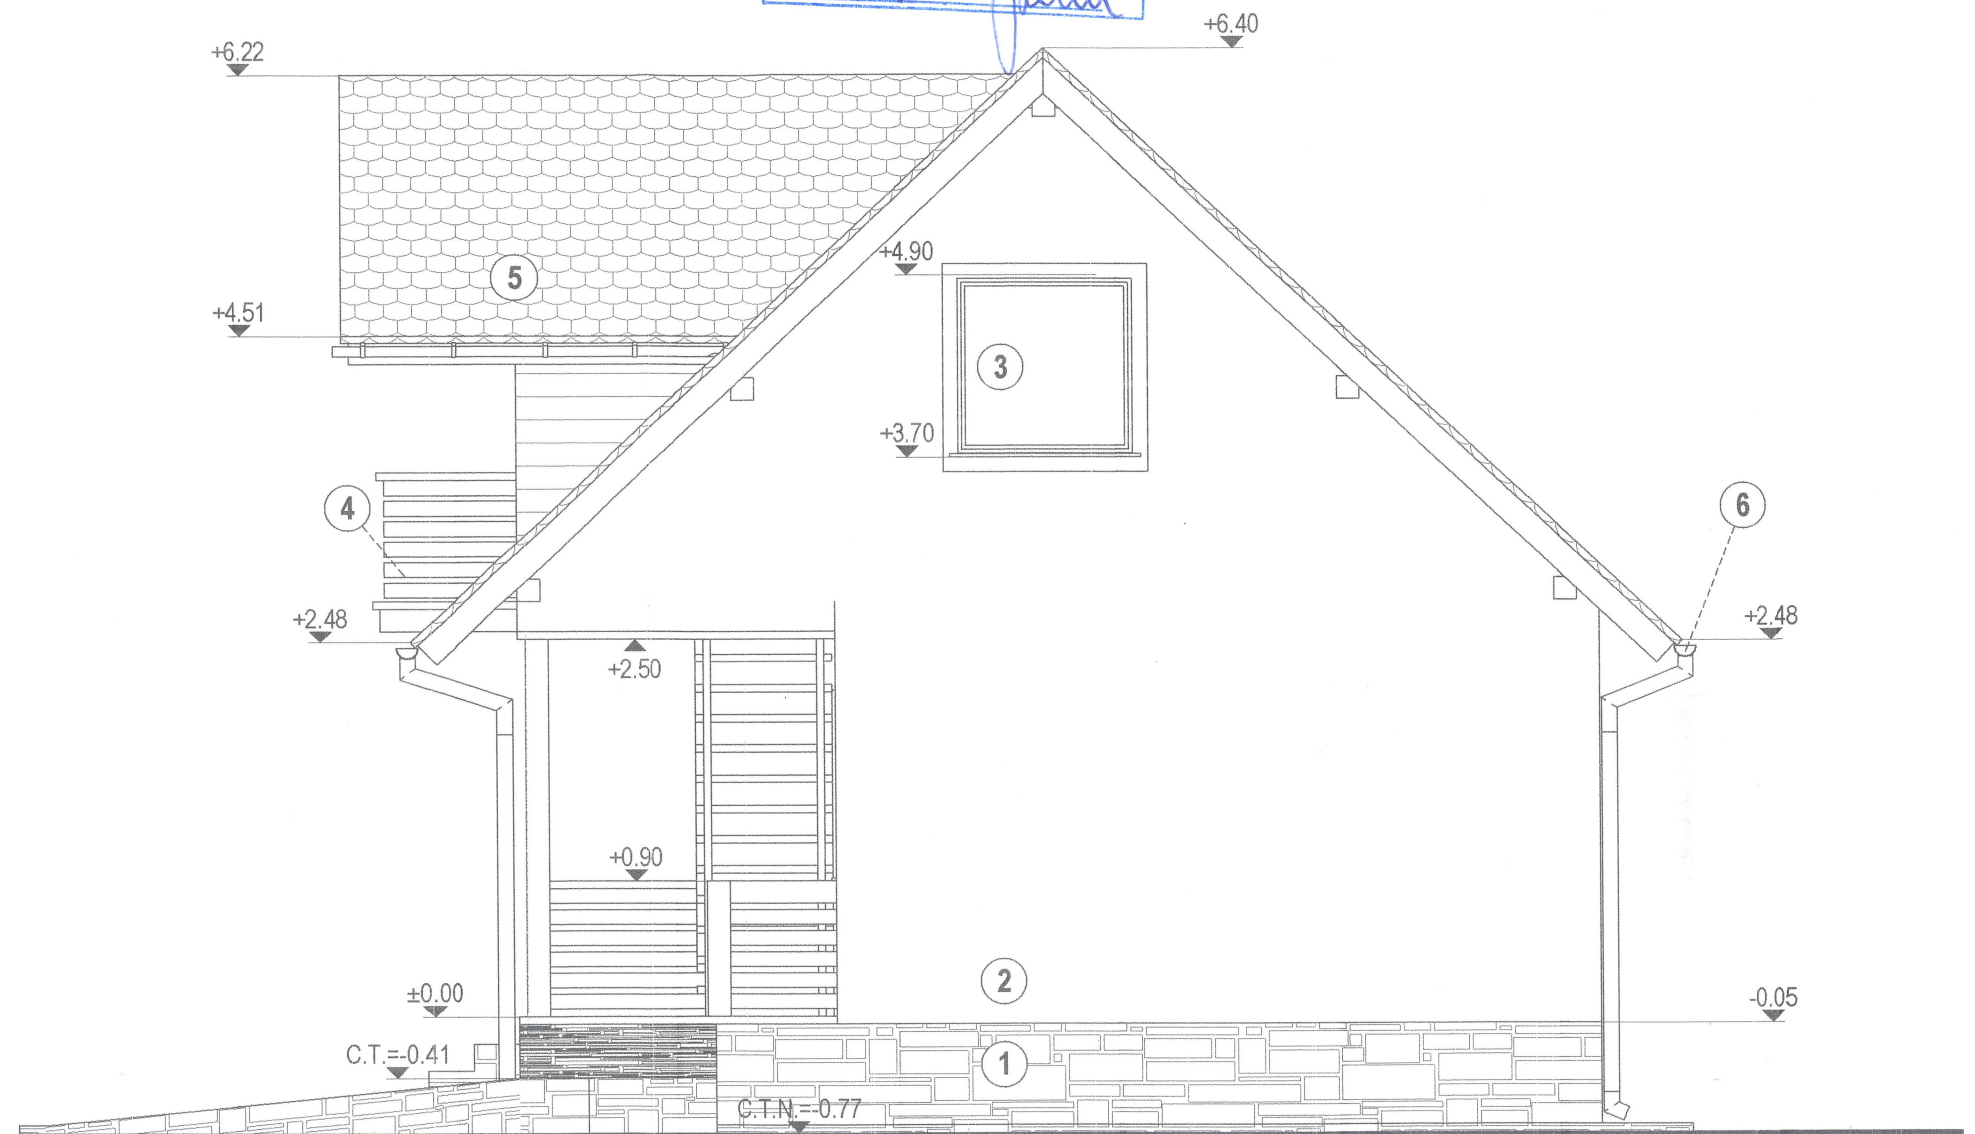

LEGENDA

1. PLACAJ DIN PIATRA DE ANDEZIT, FASONATA, 20-40mm,
2. TENCUIELI DECORATIVE SILICONICE R15 CU ASPECT CANELAT - "DEKO", DRISCUITE 3mm,
3. FERESTRE SI USI - TAMPLARIE LAMINATA CU GEAM TERMOPAN,
4. BALUSTRADA MASIV RASINOASE BAITUIT,
5. INVELITOARE SINDRILA BITUMINOASA CU PRAF DE ARDEZIE,
6. JGHEABURI SI BURLANE OTEL LAMINAT, EMAILAT.




NOTA: Corp A si Corp B sunt constructii identice

				/			
VERIFICATOR	NUME	SEMNĂTURĂ	CERINȚĂ	REFERAT/NR./DATA			
<div>CID</div> <div>S.C. CID ARHITECT</div> <div>DAN COSTA S.R.L.</div> <div>J5/695/2015 - CUI 34456533</div> <div>Oradea, str. Gh. Dima, nr. 6</div> <div>Telefon: 0744 522 305</div>	BENEFICIAR: BEDE IMRE			SCARA	DATA	CTR. NR.	PLANȘA
	LUCRARE: CONSTRUIRE CASA DE VACANTA			1:50	07/2025	22/2025	A/09
	Oras. SACUENI, Loc. SANNICOLAU DE MUNTE, Nr. Cad. 54/433						
	ȘEF PROIECT: arh. IOAN DAN COSTA			TITLUL PLANSEI: ESTELEVATIE LATERALA VEST corp A si corp B			
	PROIECTAT: arh. IOAN DAN COSTA						
REDACTAT: arh. IOAN DAN COSTA							



JUDEȚUL BIHOR  
PRIMĂRIA ORĂȘULUI SĂCUIENI  
VIZAT SPRE NESCIMBARE  
Anexă la autorizația de construcție  
Nr. 20 din 20.08.2025  
Tehnician urbanism și amenajarea teritoriului

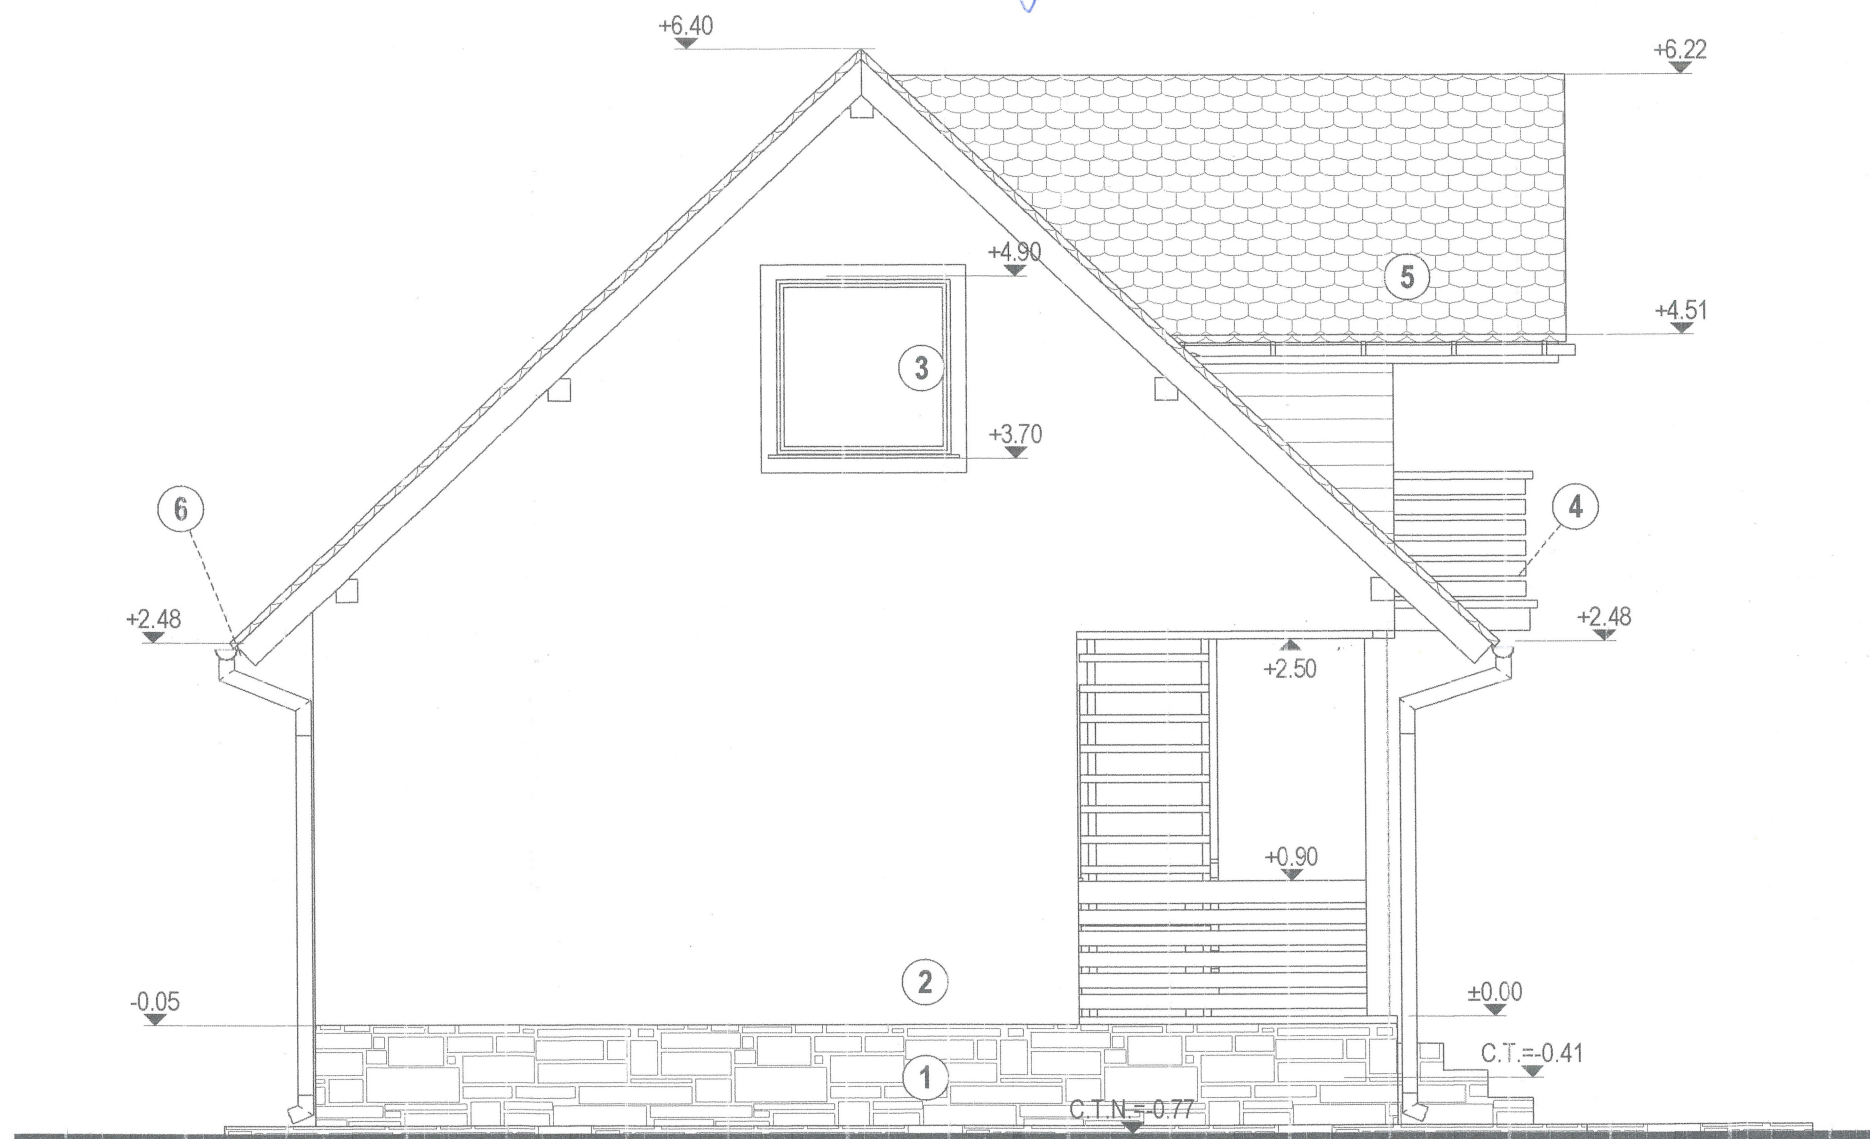

LEGENDA

1. PLACAJ DIN PIATRA DE ANDEZIT, FASONATA, 20-40mm,
2. TENCUIELI DECORATIVE SILICONICE R15 CU ASPECT CANELAT - "DEKO", DRISCUITE 3mm,
3. FERESTRE SI USI - TAMPLARIE LAMINATA CU GEAM TERMOPAN,
4. BALUSTRADA MASIV RASINOASE BAITUIT,
5. INVELITCARE SINDRILA BITUMINOASA CU PRAF DE ARDEZIE,
6. JGHEABURI SI BURLANE OTEL LAMINAT, EMAILAT.

PROIECTANT  
IOAN DAN COSTA  
ARHITECT

NOTA: Corp A si Corp B sunt constructii identice

VERIFICATOR	NUME	SEMNĂTURĂ	CERINȚĂ	/			
				REFERAT/NR./DATA			
<b>CID</b> S.C. CID ARHITECT <b>DAN COSTA S.R.L.</b> J5/695/2015 - CUI 34456533 Oradea, str. Gh. Dima, nr. 6 Telefon: 0744 522 305			BENEFICIAR: BEDE IMRE  LUCRARE: CONSTRUIRE CASA DE VACANTA  Oras. SACUIENI, Loc. SANNICOLAU DE MUNTE, Nr. Cad. 54/433	SCARA	DATA	CTR. NR.	PLANȘA
				1:50	07/2025	22/2025	A/08
				TITLUL PLANȘEI: ELEVATIE LATERALA EST corp A si corp B			