




TERITORIUL ADMINISTRATIV:
Loc. SANNICOLAU DE MUNTE
Nr. Cad.
Suprafata teren:

SACUENI
54 433
54 433
22 735 mp

U.T.R.72

Subzona LMv72, P72

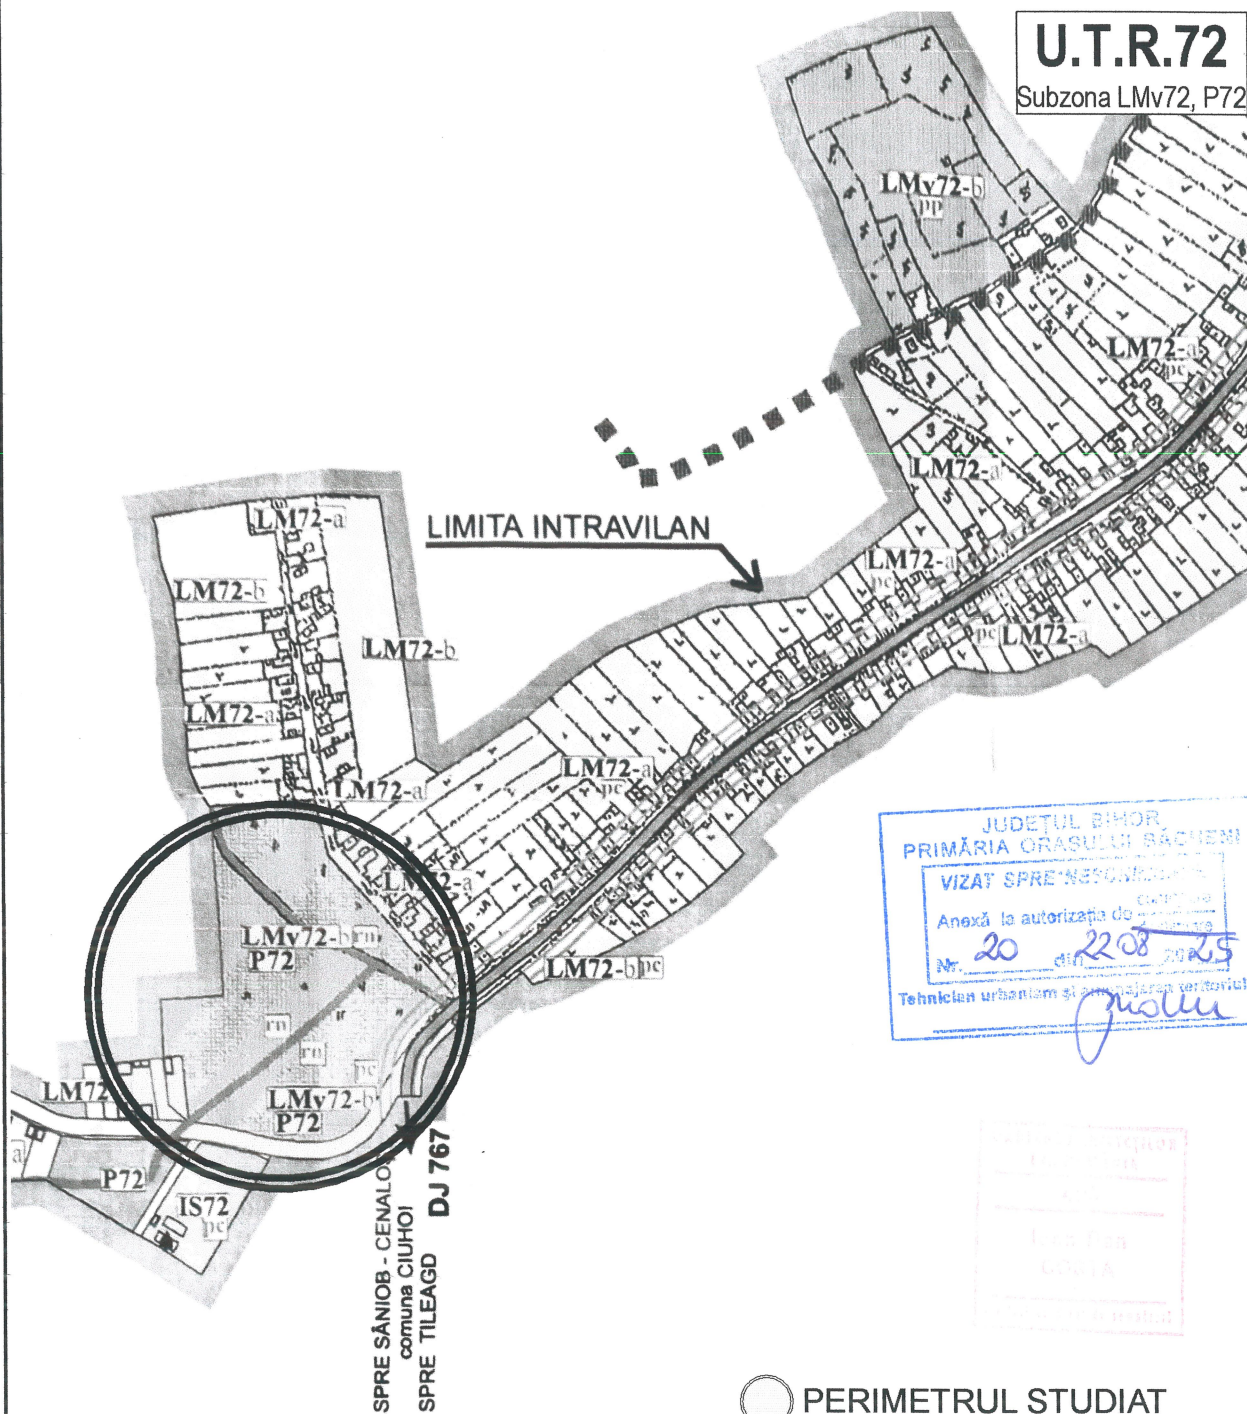

○ PERIMETRUL STUDIAT

VERIFICATOR		NUME	SEMNĂTURĂ	CERINȚĂ	/			
VERIFICATOR		NUME	SEMNĂTURĂ	CERINȚĂ	REFERAT/NR./DATA			
<div>CID</div> <div>S.C. CID ARHITECT</div> <div>DAN COSTA S.R.L.</div> <div>J5/695/2015 - CUI 34456533</div> <div>Oradea, str. Gh. Dima, nr. 6</div> <div>Telefon: 0744 522 305</div>			BENEFICIAR: BEDE IMRE		SCARA	DATA	CTR. NR.	PLANȘA
			LUCRARE: CONSTRUIRE CASA DE VACANTA		1:5000	07/2025	22/2025	A/01
			Oras. SACUENI, Loc. SANNICOLAU DE MUNTE, Nr. Cad. 54 433					
			ȘEF PROIECT: arh. IOAN DAN COSTA		TITLUL PLANȘEI: PLAN DE ÎNCADRARE IN ZONA			
			PROIECTAT: arh. IOAN DAN COSTA					
REDACTAT: arh. IOAN DAN COSTA								