


FAȚADA ESTICĂ
sc. 1:50

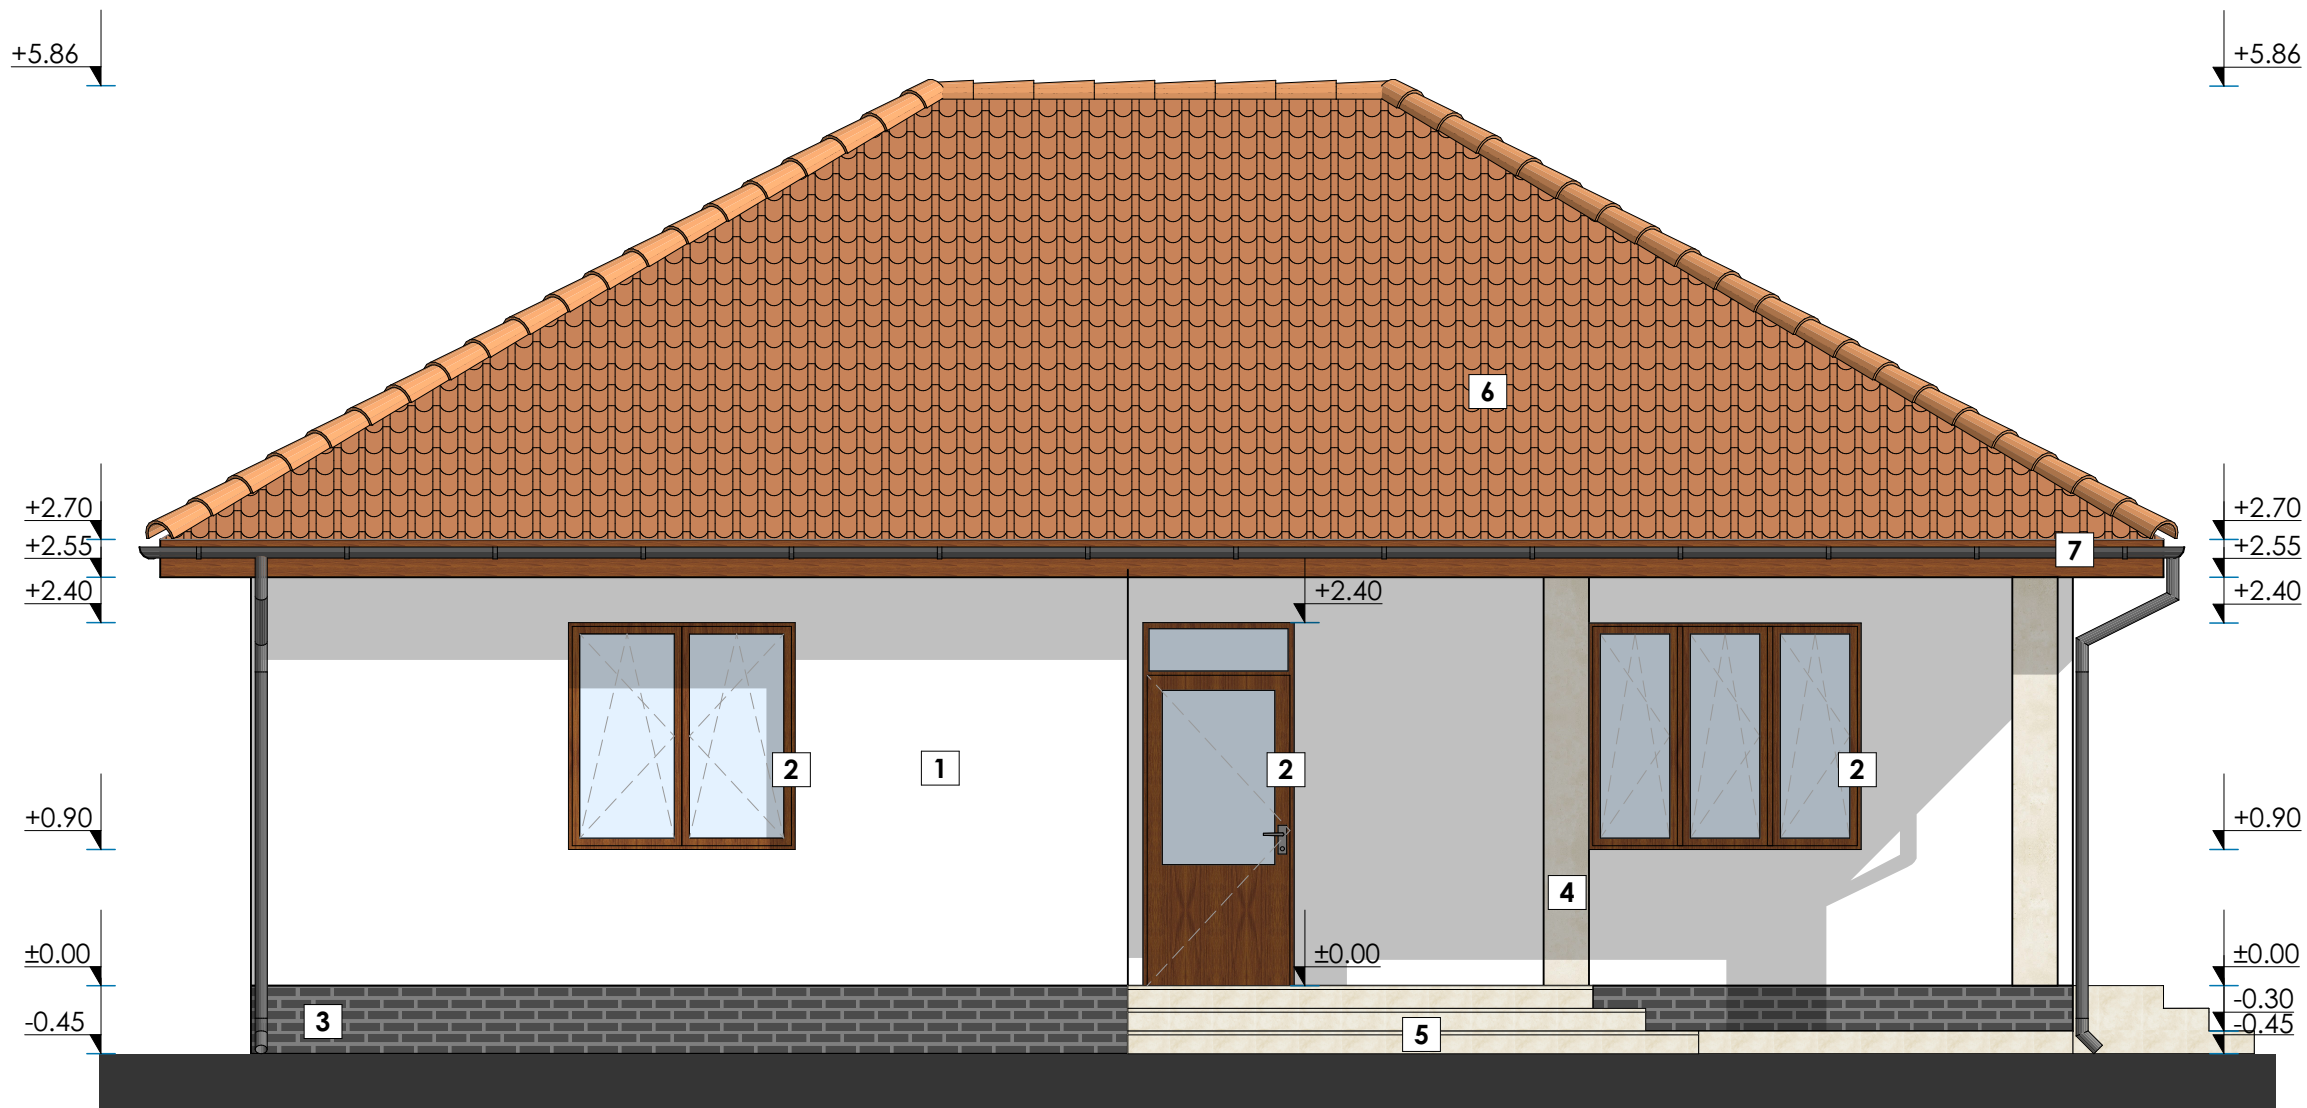

LEGENDA MATERIALE FATADA

- 1 Tencuiala decorativa alba RAL 9016
- 2 Ferestre si usi cu tamplarie PVC si geam termopan
- 3 Soclu placat cu caramida aparenta de cul. gri inchis
- 4 Placaj de piatra naturala decorativa
- 5 Gresie ext. de tip piatra naturala
- 6 Tigle ceramice
- 7 Jgheaburi si burlane din tabla zincata vopsita gri inchis RAL 7011

Verificator/Expert	Nume	Semnatura	Cerinta	Referat / Expertiza nr. / Data	
	Birou Individual de Arhitectură Domahidi Lóránd			Beneficiar:	Proiect nr.:
	tel: 0740.292.365 e-mail: domahidi.lorand@gmail.com C.I.F. 34378729 adresă: Săcueni, str. Libertății, nr. 2			IEREMIAS LUANA	28/2023
	Sef proiect:	arh. DOMAHIDI Lóránd	Scara:	Titlu proiect: CONSTRUIRE CASĂ FAMILIALĂ PARTER Săcueni, str. Avram Iancu, nr. cad. 50950, jud. Bihor	Faza:
	Proiectat:	arh. DOMAHIDI Lóránd	1:50		D.T.A.C.
Intocmit	arh. DOMAHIDI Lóránd		Elaborat:	Titlu Plansa:	Plansa nr.:
			2023	FAȚADA ESTICĂ	A/05