


FAȚADA NORDICĂ
sc. 1:50

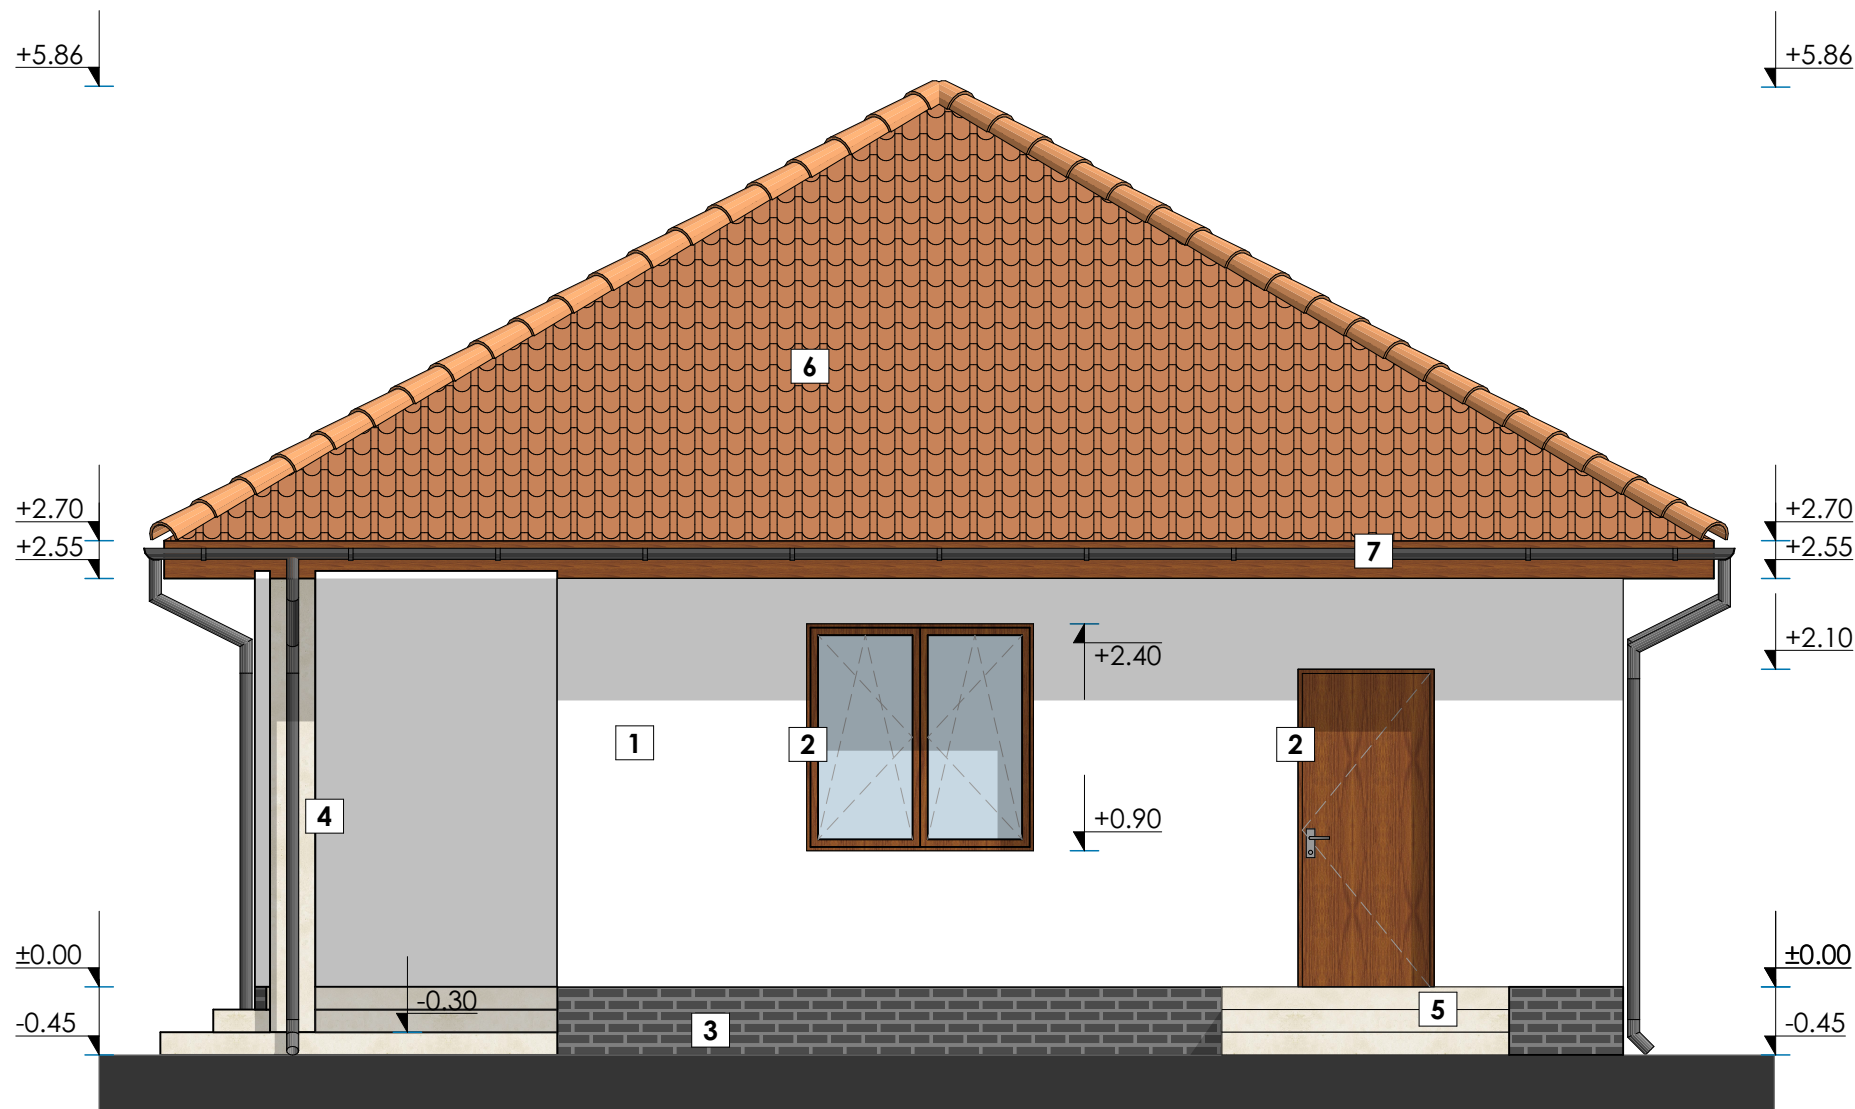

LEGENDA MATERIALE FATADA

- 1 Tencuiala decorativa alba RAL 9016
- 2 Ferestre si usi cu tamplarie PVC si geam termopan
- 3 Soclu placat cu caramida aparenta de cul. gri inchis
- 4 Placaj de piatra naturala decorativa
- 5 Gresie ext. de tip piatra naturala
- 6 Tigle ceramice
- 7 Jgheaburi si burlane din tabla zincata vopsita gri inchis RAL 7011

Verificator/Expert	Nume	Semnatura	Cerinta	Referat / Expertiza nr. / Data	
	Birou Individual de Arhitectură Domahidi Lóránd			Beneficiar:	
	tel: 0740.292.365 e-mail: domahidi.lorand@gmail.com C.I.F. 34378729 adresă: Săcueni, str. Libertății, nr. 2			IEREMIAS LUANA	
	Sef proiect: arh. DOMAHIDI Lóránd			Titlu proiect:	
	Proiectat: arh. DOMAHIDI Lóránd			CONSTRUIRE CASĂ FAMILIALĂ PARTER	
Intocmit arh. DOMAHIDI Lóránd			Scara: 1:50	Săcueni, str. Avram Iancu, nr. cad. 50950, jud. Bihor	
			Elaborat: 2023	Titlu Plansa:	
				FAȚADA NORDICĂ	
					Proiect nr.: 28/2023
					Faza: D.T.A.C.
					Plansa nr.: A/06