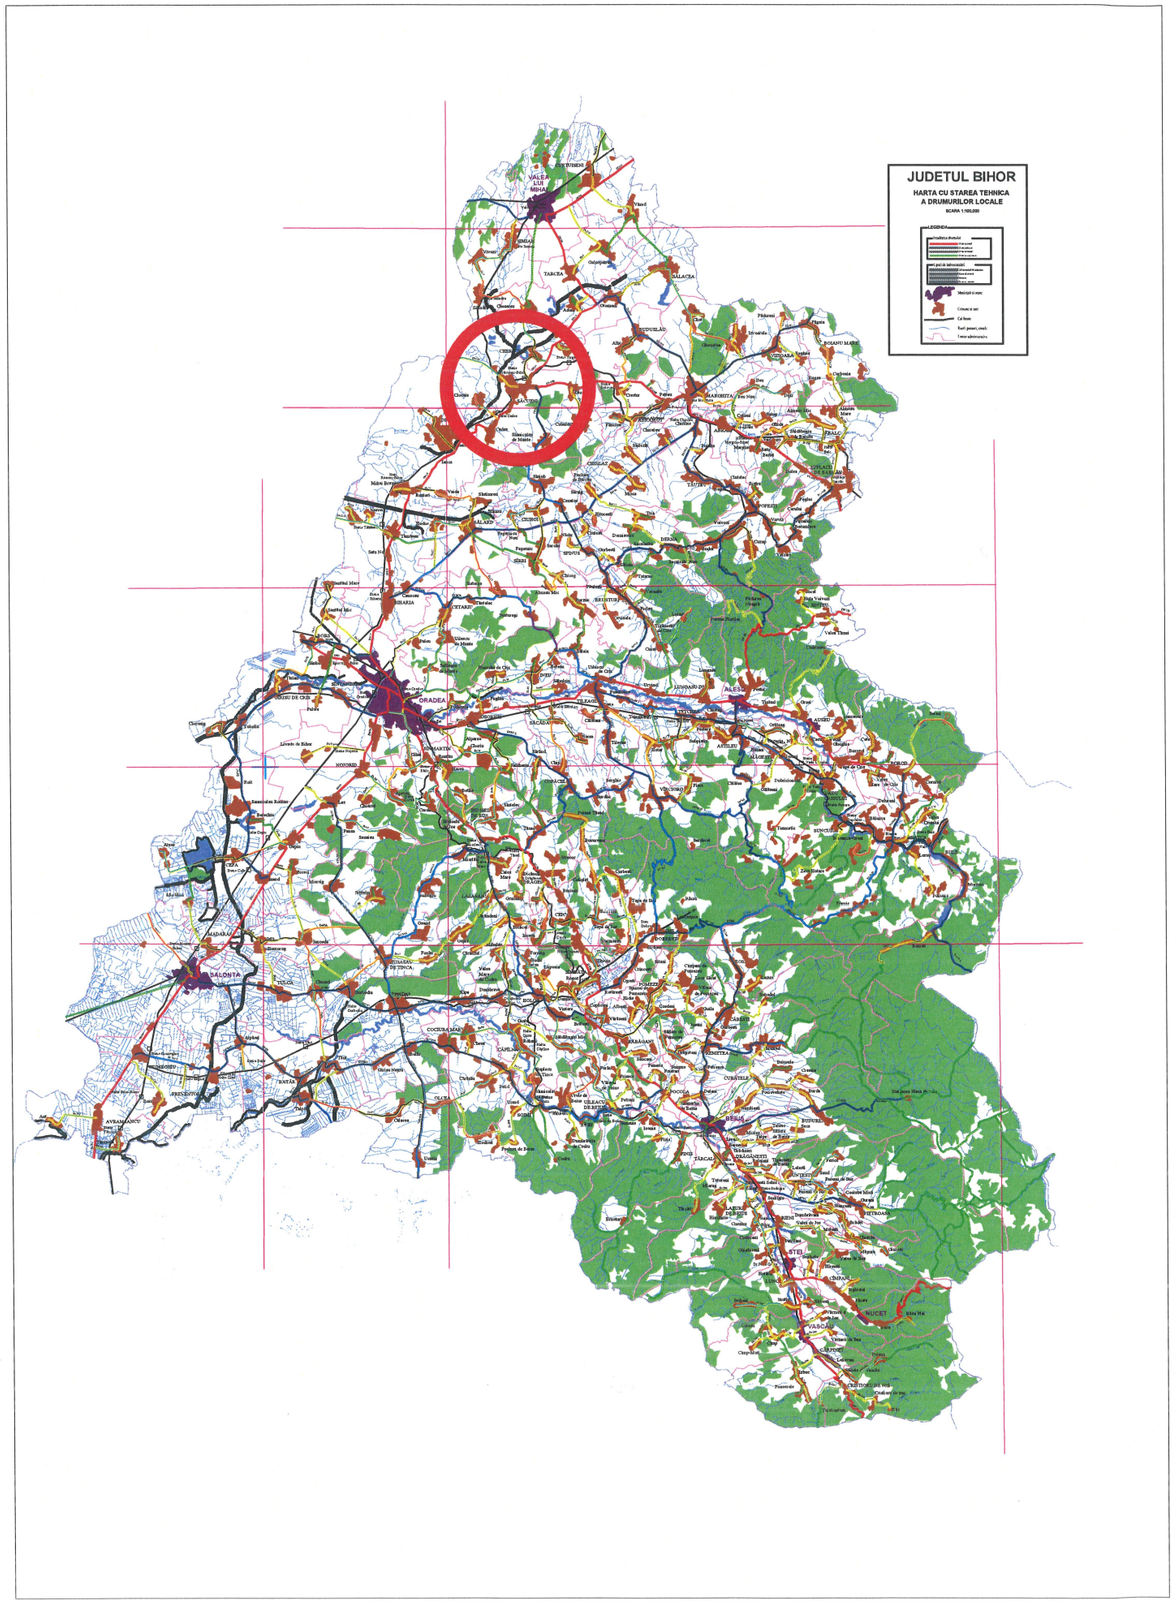

JUDETUL BIHOR
PRIMĂRIA ORAȘULUI SĂCUENI
VIZAT SPRE NESCHIMBARE
Anexă la autorizația de construire / desființare
Nr. 16 din 25.06.2025
Tehnician urbanism / Amenajarea teritoriului

ROMÂNIA CAMERA ARHITECȚILOR NR. 4226 A4, B2, D INGINER VERIFICATOR PROIECTE

Verifc./Exp.		Semnatura		Cerinta	REFERAT / Nr. / Data:

Proiectant general:

sc TERM srl
tel./fax: 0727464327
Oradea
str.Dacia, nr.36, Bloc U 54,

SPECIFICATIE	NUME	SEMNATURA	Scara:
Coordonator proiect	ing. Andras Beko		
PROIECTAT	ing. Daniel Ciurica		Data: 2023
DESENAT	ing. Daniel Ciurica		

Beneficiar:
UNITATEA ADMINISTRATIV TERITORIALĂ - SACUENI, JUDETUL BIHOR -

Proiect nr.36/2/ 2023

Titlul proiectului:
Realizarea unei infrastructuri conexe si sigure pentru deplasarile cu bicicleta in Orasul Sacueni, judetul Bihor

Faza D.T.A.C.+P.T.

Amplasament:
Oras Sacueni, județul Bihor

Den. pl.:
PLAN DE AMPLASARE IN ZONA PISTA DE CICLISM SACUENI

Plansa nr. PAZ