

PLAN DE INCADRARE IN LOCALITATE

SC. 1:10000

DENUMIRE LUCRARE: CONSTRUIRE STATII DE REINCARCARE PENTRU VEHICULE ELECTRICE
IN ORAS SACUENI, LOC. SACUENI, JUD. BIHOR;
ADRESA: ORAS SACUENI, LOC. SACUENI, STR. LETA MARE, NR.32, CAD. 55703, C.F. 55703, JUD BIHOR, INTRAVILAN;
PROPRIETAR TEREN: ORASUL SACUENI ;
NUMAR DE STATII PROPUSE: O STATIE DE REINCARCARE , PENTRU 2 AUTOVEHICULE;
FAZA LUCRARE: STUDIU DE FEZABILITATE;



Dreptul de autor al acestui proiect apartine
S.C. WALK Studio S.R.L., Arhitect Varga K. Andrei,
Program de editare: ARCHICAD 19 for Teamwork.
HCPU ARCHICAD, NR. 2-3087336.

ACEST DESEN SE VA CITI IN CORELATIE CU RESTUL PROIECTULUI TEHNIC
INAINTE DE INCEPEREA EXECUTIEI, SE VOR VERIFICA DIMENSIUNILE
DIN ACTE ALE TERENULUI, DE CATRE UN TOPOGRAF AUTORIZAT
PROIECTANTUL NU ISI ASUMA RESPONSABILITATEA PENTRU MODIFICARILE
ADUSE PROIECTULUI, FARA ACCEPTUL IN PREALABIL AL ACESTUIA
INAINTE DE EXECUTAREA TAMPARILOR SE VA VERIFICA PE SANTIER
DIMENSIUNEA REALA A COLIILOR PENTRU USI SI FERESTRE
PROIECTANTUL TREBUIE ANUNTAT IMEDIAT DESPRE ORICE NEREGULA
A PROIECTULUI TEHNIC DESCOPERITA IN TIMPUL EXECUTIEI
PROIECTANTUL ISI ASUMA RESPONSABILITATEA ASUPRA PROIECTULUI
DOAR IN SITUATIA IN CARE CONSTRUCTIA ESTE EXECUTATA CU
CONSTRUCTOR AUTORIZAT, RESPECTAND LEGILE IN VIGOARE
DREPTUL DE AUTOR AL ACESTUI PROIECT APARTINE
S.C. WALK STUDIO S.R.L.

CERTIFIED
QUALITY
MANAGEMENT
SYSTEM



S.C. WALK STUDIO S.R.L.

ORADEA
CUI: 34174192
NR. INM.: J05/320/2015
TEL: 0740-32-32-25



Proiect CONSTRUIRE STATII DE REINCARCARE
PENTRU VEHICULE ELECTRICE IN ORAS
SACUENI, LOC. SACUENI, JUD. BIHOR;

Beneficiar UAT ORAS SACUENI
PRIN PRIMAR BERES CSABA;

Adresa ORAS SACUENI, LOC. SACUENI,
obiectiv STR. LETA MARE, NR.32, CAD. 55703, C.F. 55703, JUD BIHOR, INTRAVILAN;

Nr. proiect 115/2022

Nr. contract 2780/2022

Plansa **PLAN DE INCADRARE
IN LOCALITATE**

Sef proiect Arh. Varga-Kovacs Andrei

Proiectat Arh. Varga-Kovacs Andrei

Desenat Arh. Varga-Kovacs Andrei

STUDIU DE FEZABILITATE	MAI 2022	1:10000	A01
---------------------------	-------------	---------	-----




DENUMIRE LUCRARE: CONSTRUIRE STATII DE REINCARCARE PENTRU VEHICULE ELECTRICE
IN ORAS SACUENI, LOC. SACUENI, JUD. BIHOR;
ADRESA: ORAS SACUENI, LOC. SACUENI, STR. LETA MARE, NR.32, CAD. 55703, C.F. 55703, JUD BIHOR, INTRAVILAN;
PROPRIETAR TEREN: ORASUL SACUENI ;
NUMAR DE STATII PROPUSE: O STATIE DE REINCARCARE , PENTRU 2 AUTOVEHICULE;
FAZA LUCRARE: STUDIU DE FEZABILITATE;

PLAN DE SITUATIE - PROPUNERE

SC. 1:1000

DENUMIRE LUCRARE: CONSTRUIRE STATII DE REINCARCARE PENTRU VEHICULE ELECTRICE
IN ORAS SACUENI, LOC. SACUENI, JUD. BIHOR;
ADRESA: ORAS SACUENI, LOC. SACUENI, STR. LETA MARE, NR.32, CAD. 55703, C.F. 55703, JUD BIHOR, INTRAVILAN;
PROPRIETAR TEREN: ORASUL SACUENI ;
NUMAR DE STATII PROPUS: O STATIE DE REINCARCARE, PENTRU 2 AUTOVEHICULE;
FAZA LUCRARE: STUDIU DE FEZABILITATE;

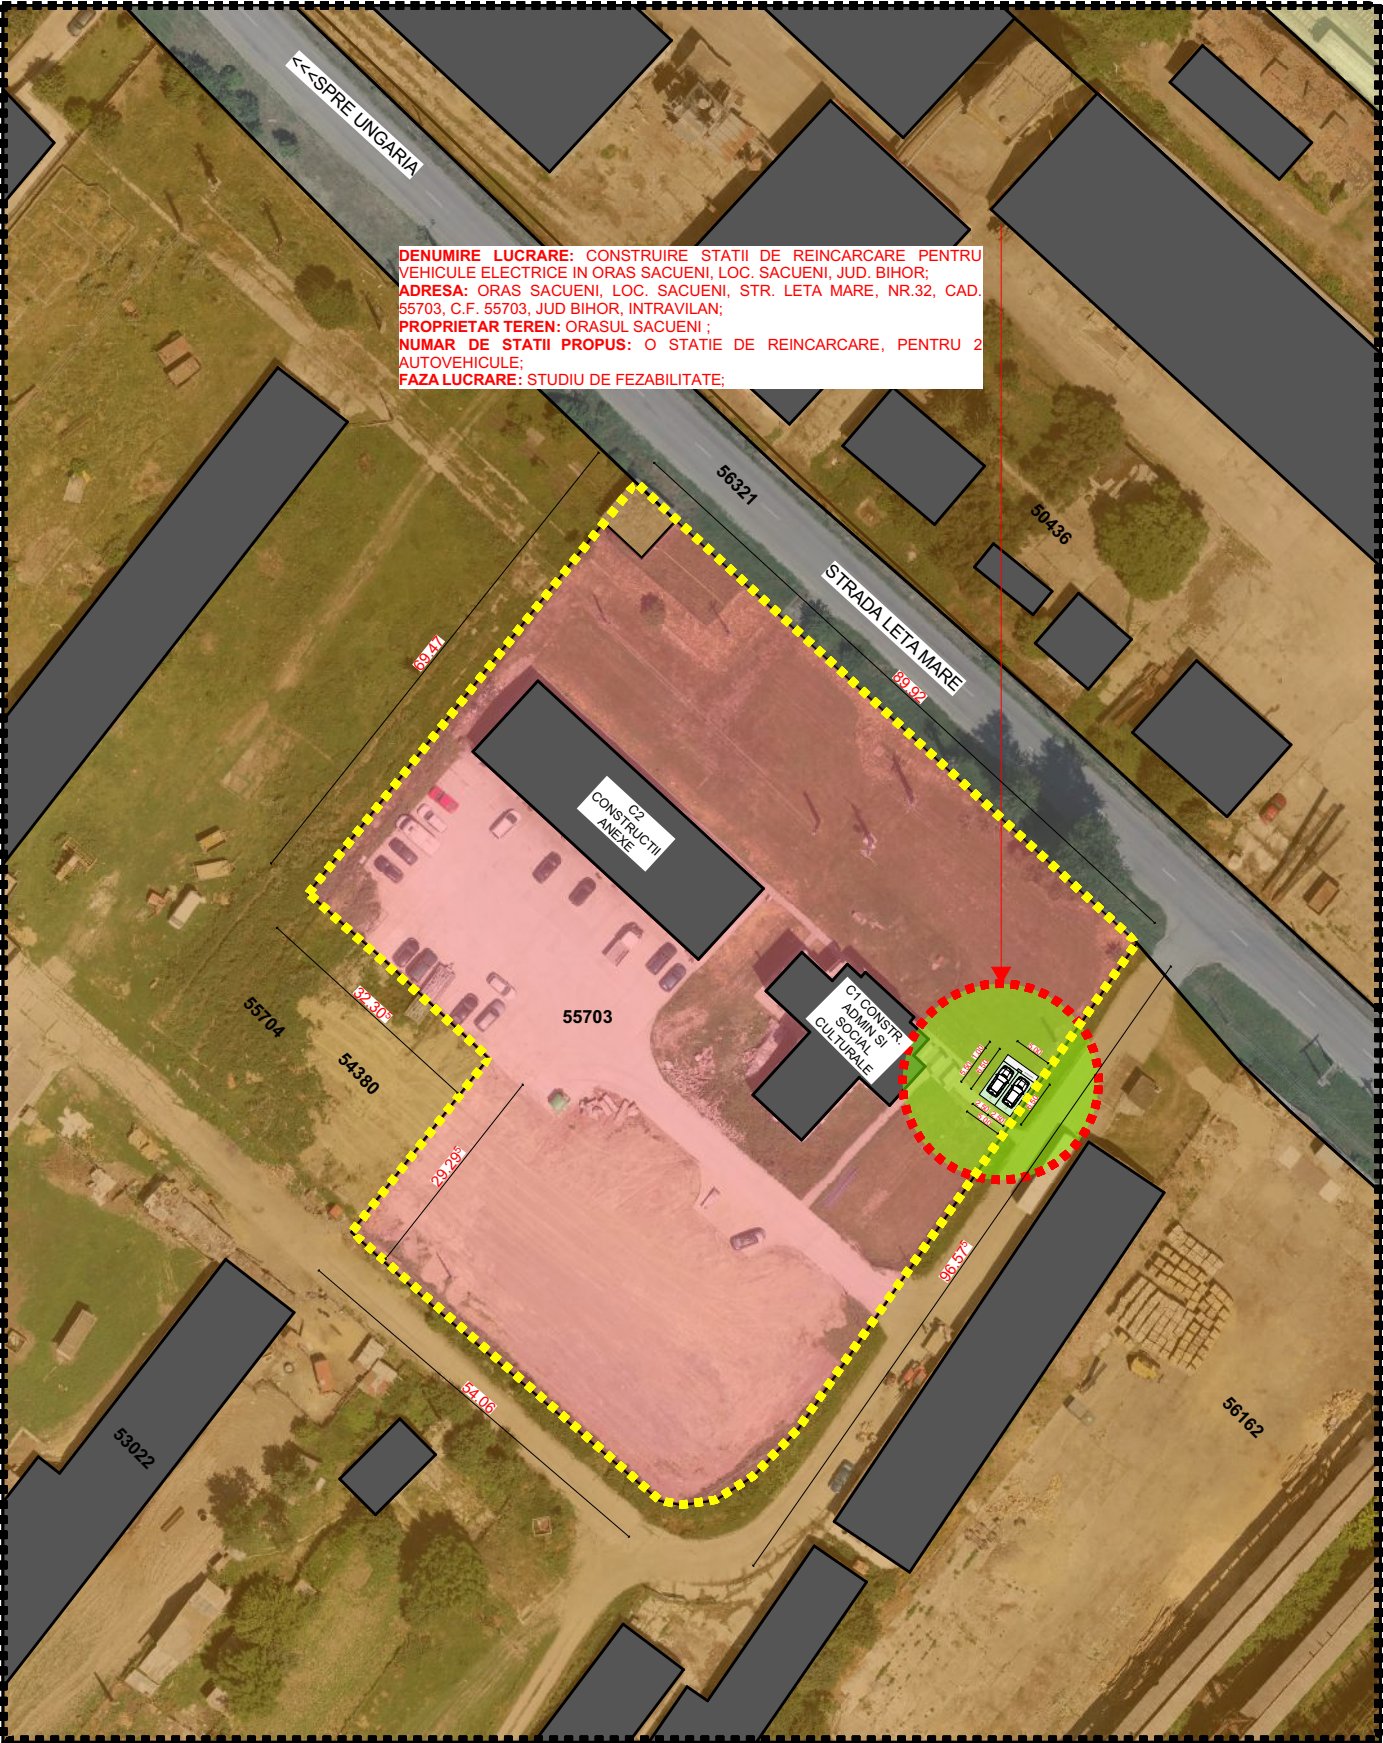

Dreptul de autor al acestui proiect apartine
S.C. WALK Studio S.R.L., Arhitect Varga K. Andrei,
Program de editare: ARCHICAD 19 for Teamwork.
HCPU ARCHICAD, NR. 2-3087336.

LEGENDA:

- AMPRENTA DE STUDIU
- LIMITE CADASTRALE-ZONA STUDIATA
SUPRAFATA TEREN = 8050 MP
DOMENIUL PUBLIC-ORS SACUENI
- CONSTRUCTII EXISTENTE
IN AMPRENTA DE STUDIU
- VEGINATATI- ZONA INDUSTRIALA
- VEGINATATI-ZONE DE INSTITUTII
CULTE/CULTURA
- RETEA ELECTRICA EXISTENTA STALP ELECTRIC
- DRUMURI PUBLICE-STRADA LETA MARE
- DRUMURI PUBLICE-DRUM COMUNAL
- O STATIE DE REINCARCARE PENTRU
VEHICULE ELECTRICE
PENTRU 2 AUTOVEHICULE

SUPRAFETE/INDICI URBANISTICI:

S. CONSTRUITA TOTALA PARCARE+INCARCATOR	33 mp
S. DESFASURATA TOTALA PARCARE+INCARCATOR	33 mp
SUPRAFATA TEREN STUDIAT	8050 mp
SUPRAFATA CONSTRUITA C1 EXISTENT	305 MP
SUPRAFATA DESFASURATA C1 EXISTENT	494 MP
SUPRAFATA CONSTRUITA C2 EXISTENT	515 MP
SUPRAFATA DESFASURATA C2 EXISTENT	515 MP
P.O.T. EXISTENT	10. 18%
C.U.T. EXISTENT	0.125

Alimentarea cu energie electrica a statiei de incarcare electrica se va realiza conform Aviz Tehnic de Racordare emis de catre Operatorul de Distributie si Proiect Tehnic aferent.

Toate elementele componente ale sistemului vor fi conectate la rețea și vor respecta cerințele operatorului de distribuție.

Distributia a energiei electrice se va realiza de la blocul de masura si protectie trifazica BMPT .

Echipamentul de incarcare electrica se va alimenta printr-un cablu de CYABY-f ingropat montat in tub de protectie.

Priza de pamant trebuie sa corespunda normativului I7/2011, Rezistenta de dispersie a prizei de pamant va trebui sa fie Rpp<4 Ohm, indiferent de conditiile atmosferice si de umiditatea solului.



Dreptul de autor al acestui proiect apartine
S.C. WALK Studio S.R.L., Arhitect Varga K. Andrei,
Program de editare: ARCHICAD 19 for Teamwork.
HCPU ARCHICAD, NR. 2-3087336.

ACEST DESEN SE VA CITI IN CORELATIE CU RESTUL PROIECTULUI TEHNIC
INAINTE DE INCEPEREA EXECUTIEI, SE VOR VERIFICA DIMENSIUNILE
DIN ACTE ALE TERENULUI, DE CATRE UN TOPOGRAF AUTORIZAT
PROIECTANTUL NU ISI ASUMA RESPONSABILITATEA PENTRU MODIFICARILE
ADUSE PROIECTULUI, FARA ACCEPTUL IN PREALABIL AL ACESTUIA
INAINTE DE EXECUTAREA TAMPLARILOR SE VA VERIFICA PE SANTIER
DIMENSIUNEA REALA A COLIILOR PENTRU USI SI FERESTRE
PROIECTANTUL TREBUIE ANUNTAT IMEDIAT DESPRE ORICE NEREGULA
A PROIECTULUI TEHNIC DESCOPERITA IN TIMPUL EXECUTIEI
PROIECTANTUL ISI ASUMA RESPONSABILITATEA ASUPRA PROIECTULUI
DOAR IN SITUATIA IN CARE CONSTRUCTIA ESTE EXECUTATA CU
CONSTRUCTOR AUTORIZAT, RESPECTAND LEGILE IN VIGOARE
DREPTUL DE AUTOR AL ACESTUI PROIECT APARTINE
S.C. WALK STUDIO S.R.L.



S.C. WALK STUDIO S.R.L.

ORADEA
CUI: 34174192
NR. INM.: J05/320/2015
TEL: 0740-32-32-25



Proiect	CONSTRUIRE STATII DE REINCARCARE PENTRU VEHICULE ELECTRICE IN ORAS SACUENI, LOC. SACUENI, JUD. BIHOR;			
Beneficiar	UAT ORAS SACUENI PRIN PRIMAR BERES CSABA;			
Adresa obiectiv	ORAS SACUENI, LOC. SACUENI, STR. LETA MARE, NR.32, CAD. 55703, C.F. 55703, JUD BIHOR, INTRAVILAN;			
Nr. proiect	115/2022			
Nr. contract	2780/2022			
Plansa	PLAN DE SITUATIE PROPUNERE			
Sef proiect	Arh. Varga-Kovacs Andrei			
Proiectat	Arh. Varga-Kovacs Andrei			
Desenat	Arh. Varga-Kovacs Andrei			
STUDIU DE FEZABILITATE	MAI 2022	1:1000	A02	