

C


- ȚIGLĂ CERAMICĂ
- ȘIPCI DIN LEMN DE RĂȘINOASE
- CĂPRIOR DIN LEMN


B

- PĂMÂNT
- DUȘUMEA DE SCÂNDURI
- GRINZI
- SCÂNDURI
- TENCUIALĂ PE STUF
- VOPSEA

A

- CERAMICA HEXAGONALA
- PIETRIȘ
- PĂMÂNT BĂTĂTORIT

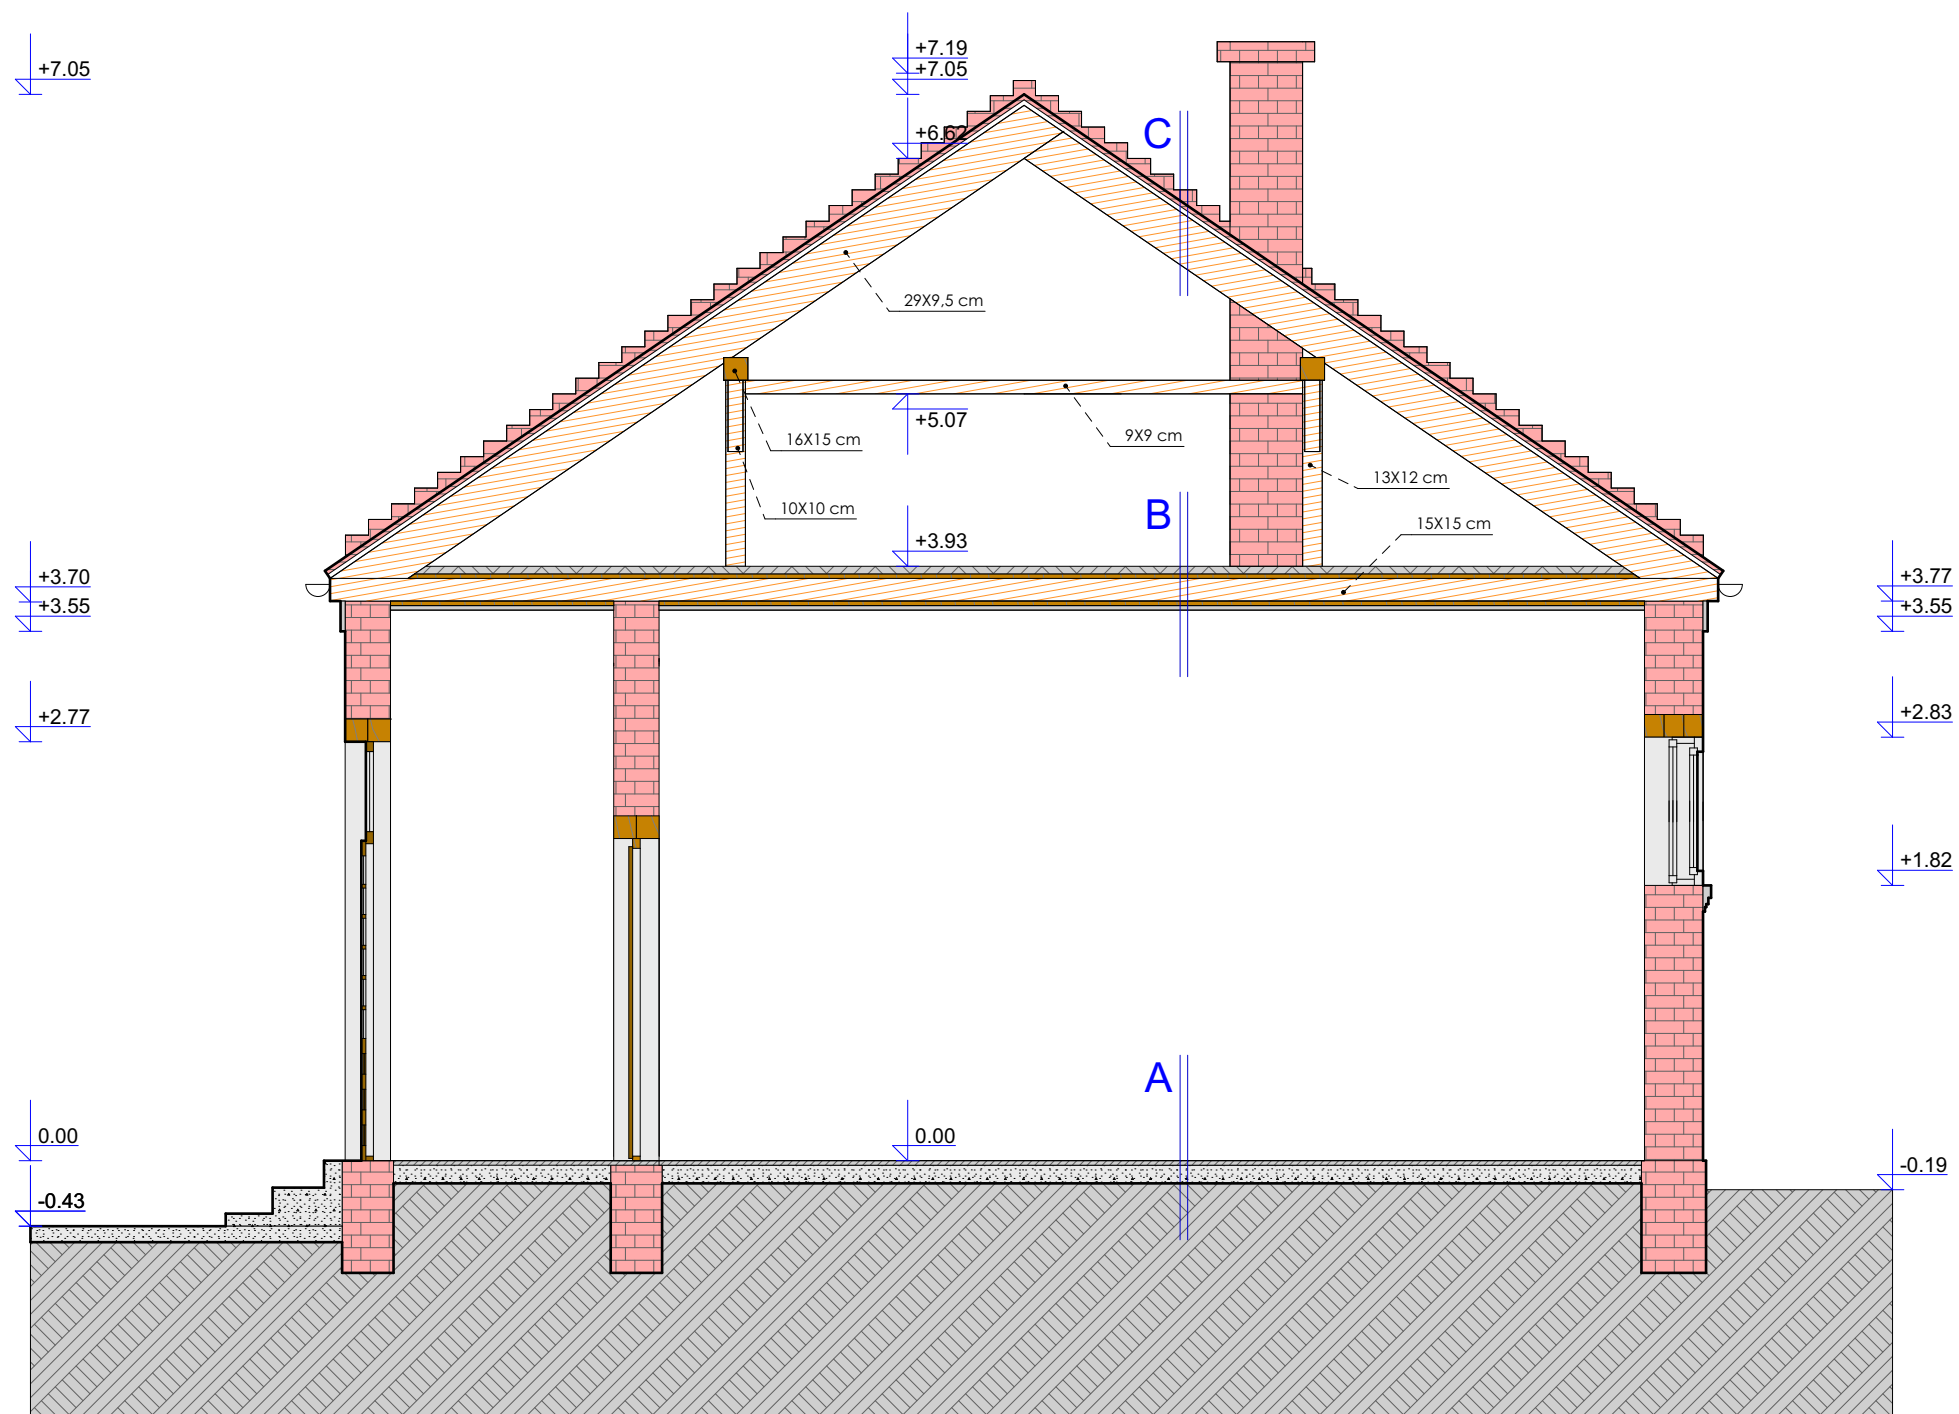

Verificator/Expert	Nume	Semnatura	Cerinta	Referat / Expertiza nr. / Data		
	<div>Birou Individual de Arhitectură</div> <div>Domahidi Lóránd</div> <div>tel: 0740.292.365 e-mail: domahidi.lorand@gmail.com</div> <div>C.I.F. 34378729 adresă: Săcueni, str. Libertății, nr. 2</div>			Beneficiar:		Proiect nr.:
				ORAȘUL SĂCUENI		04/2022
				Titlu proiect:		Faza:
				DEMOLAREA ARIPEI SUDICE A CORPULUI DE CLĂDIRE C1		D.T.A.D.
Sef proiect:	arh. DOMAHIDI Lóránd		Scara:	Titlu Plansa:	Plansa nr.:	
Proiectat:	arh. DOMAHIDI Lóránd		1:50			
Intocmit	arh. DOMAHIDI Lóránd		Elaborat:			
			2022	SECȚIUNEA A-A - RELEVU	A/03	