

FRECVENȚA ȘI INTENSITATEA MEDIIE ANUALĂ A REGIMULUI SOLAR									
Direcția	N	NE	E	SE	S	SV	V	NV	
Frecvența	5,7	8,9	5,1	4,3	11,5	11,0	2,0	1,4	
Viteza (m/s)	3,2	2,9	3,5	3,7	4,3	4,2	3,84	2,2	

REPREZENTARE GRAFICĂ DUPĂ DATE PRIMITE DE LA STATION METEO SĂCUIENI

MEDIA ANUALĂ PE PERIOADA ANILOR 1961 - 1990:

— PRECIPITATIA (VÂLT CONSTATAT 18 < 4 mm)

— INTENSITATEA (VITEZA 1000 < 4 m/s)

#### AGENȚI ECONOMICI

- 1 AGROMECC SĂCUIENI
- 2 S.C. HYDROGAS PETROM S.R.L. BUCUREȘTI  
- stație îmbuteliere bioxid de carbon
- 3 S.C. TRANSILVANIANS S.R.L. MARGHITA -  
prelucrarea lemnului
- 4 SEDIU FERMA 5 POMICOLĂ (PIERSICĂRIE)  
S.C. DEALUL NOU S.A. SĂCUIENI

#### INSTITUȚII ȘI SERVICII PUBLICE ÎNVĂȚĂMÂNT / SĂNĂTATE / CULTURĂ

- 1 ȘCOALĂ GENERALĂ I-IV
- 2 ȘCOALĂ GENERALĂ V-VIII
- 3 GRĂDINIȚĂ CU PROGRAM NORMAL
- 4 GRUP ȘCOLAR AGRICOL CADEA (școală profesională mecanici agricoli)
- 5 GRUP ȘCOLAR AGRICOL CADEA (poligon școală șoferi)
- 6 GRUP ȘCOLAR AGRICOL CADEA (stație de epurare)
- 7 DISPENSAR UMAN
- 8 CENTRU DE INTEGRARE PRIN TERAPIE INTENSIVĂ (CITO)
- 9 CĂMIN CULTURAL

#### CULTE


- 10 BISERICĂ CATOLICĂ
- 11 BISERICĂ REFORMATĂ
- 12 BISERICĂ BAPTISTĂ
- 13 CASĂ PAROHIALĂ REFORMATĂ
- 14 CIMITIR CATOLIC
- 15 CIMITIR REFORMAT

#### COMERȚ - SERVICII PUBLICE

- 16 MOTEL P+1 S.C. ANDROB S.R.L.
- 17 POȘTĂ
- 18 MAGAZIN SĂTESC
- 19 HALTĂ CFR

#### REZERVAȚII NATURALE - SITURI PEISAGISTICE

- 20 PARC DENDROLOGIC - DECLARAT ÎN LISTE CU VALORI DE PATRIMONIU

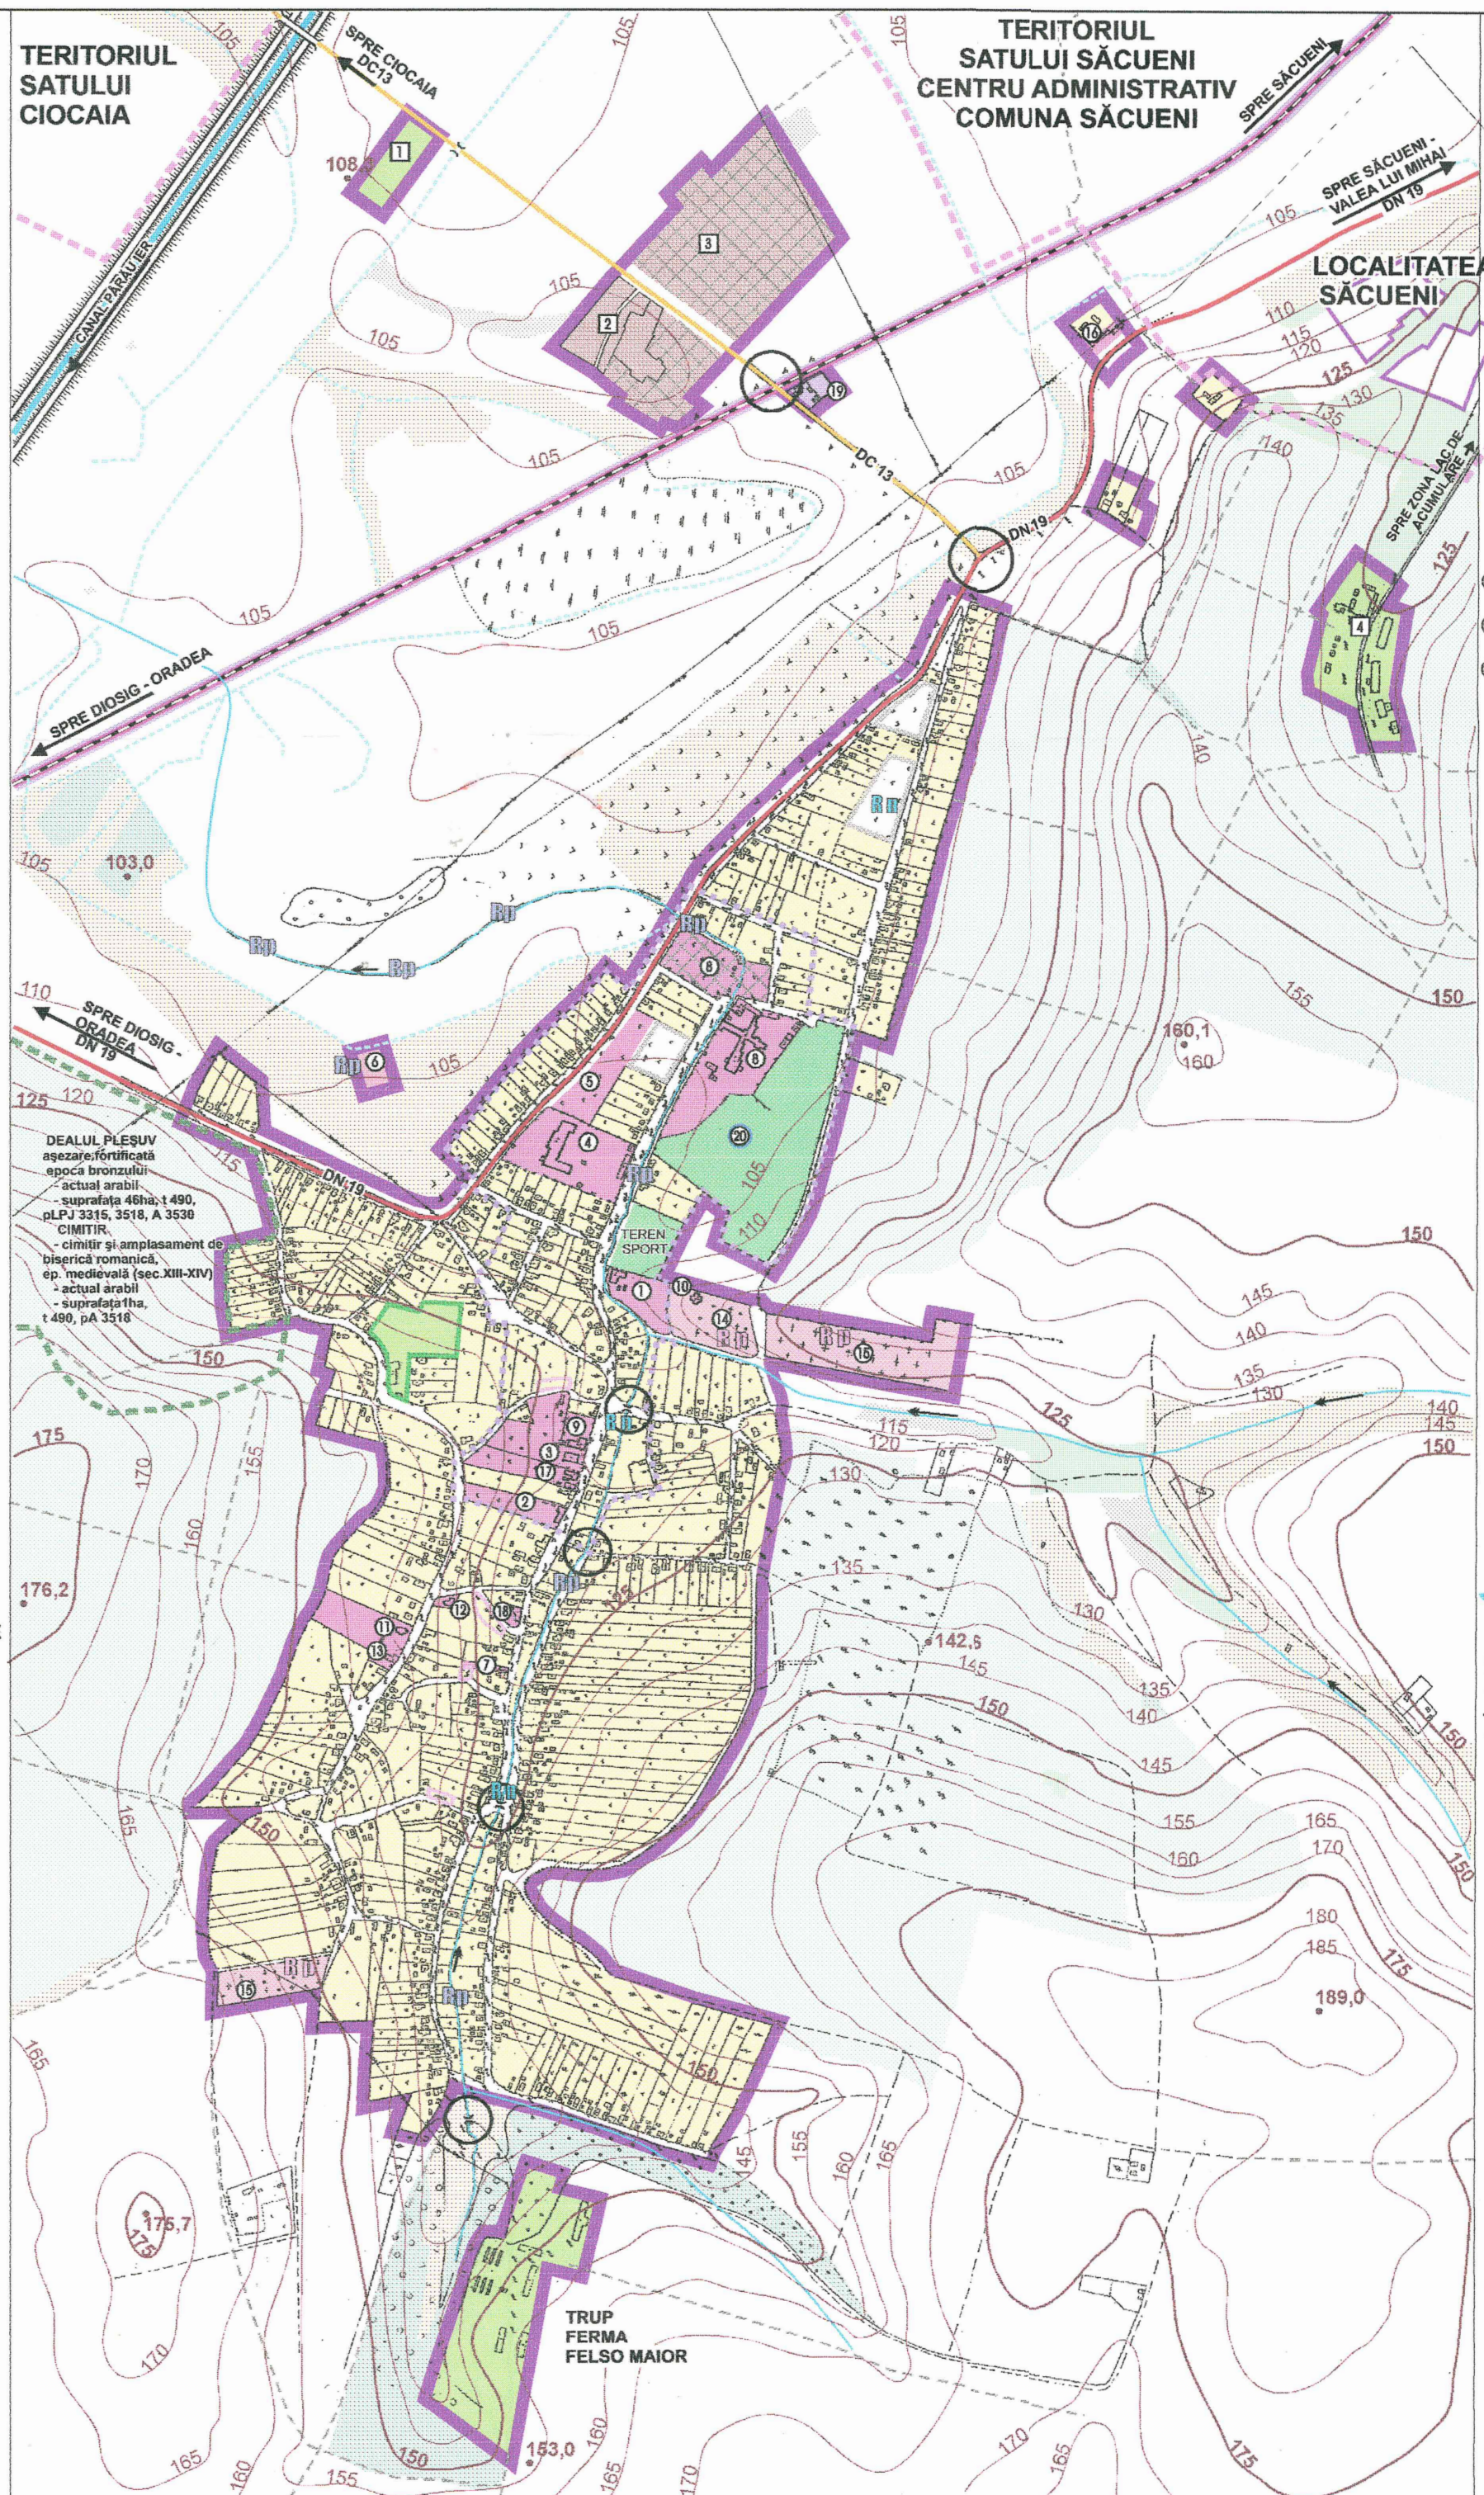

# PUG plan urbanistic general COMUNA SĂCUIENI

## preliminar SAT CADEA situația existentă sc. 1:10000

- zonificare funcțională
- factori de risc / probleme / disfuncționalități majore
- priorități / intervenții generale urbanistice

### LEGENDA

#### LIMITE

- DELIMITARE ADMINISTRATIVĂ ÎN TERITORIUL COMUNEI - LOCALITĂȚI APARTINĂTOARE
- LIMITĂ INTRAVILAN EXISTENT conform planuri de delimitare intravilan și proces verbal bornare din 1991 / PROPUȘ PRIN PUG PRELIMINAR cu valabilitate până la definitivare conform prevederilor legale
- LIMITĂ ZONĂ CENTRALĂ EXISTENTĂ / PROPUȘĂ - preliminar

#### ZONIFICARE FUNCȚIONALĂ

- ZONĂ LOCUINȚE ȘI FUNCȚIUNI COMPLEMENTARE CU REGIM MIC DE ÎNĂLȚIME parter / P+1
- ZONĂ INSTITUȚII PUBLICE ȘI SERVICII
- ZONĂ UNITĂȚI INDUSTRIALE - MICĂ INDUSTRIE - DEPOZITE / UNITĂȚI AGRICOLE
- ZONĂ VERDE - PARCURI - AMENAJĂRI SPORTIVE - AGREMENT / PLANTAȚII DE ALINIAMENT ȘI AMBIENTALE / PERDELE PROTECȚIE VIZUALĂ / PROTECȚIE SANITARĂ
- ZONĂ GOSPODĂRIE COMUNALĂ / CIMITIRE
- ZONĂ AFERENTĂ CONSTRUCȚIILOR TEHNICO - EDILITARE
- ZONĂ CĂI FERATE ȘI CONSTRUCȚII AFERENTE
- ZONĂ DE CONSTRUCȚII ȘI AMENAJĂRI RUTIERE

- STRĂZI SECUNDARE / STRĂZI PRINCIPALE
- DRUMURI DE LEGĂTURĂ ÎN TERITORIU
- DRUM NAȚIONAL - TRASEU LOCALITATE
- DRUM COMUNAL - TRASEU LOCALITATE
- APE / CANALE DE DESECARE - CANALE PLUVIALE
- ZONĂ PĂDURE
- ZONĂ TEREN ARABIL / FÂNEȚE / PĂȘUNI / LIVEZI / VII / NEPRODUCȚIV
- LINII ELECTRICE AERIENE 20KV / 110 KV
- ZONĂ FORAJE CAPTARE APĂ POTABILĂ
- TERENURI ÎN INTRAVILAN EXISTENT NECONSTRUITE / NEAMENAJATE

#### ZONE CU RISCURI NATURALE ȘI PREVIZIBILE CARE NECESITĂ LUCRĂRI DE AMENAJARE

- zone unde stagnează apa la precipitații abundente, zone mlăștinoase, zone inundabile
- PROBLEME DE FUNCȚIONARE A CANALELOR DE DESECARE SAU PLUVIALE CARE NECESITĂ ÎNTREȚINEREA PENTRU ASIGURAREA SCURGERII APELOR DIN PRECIPITAȚII ABUNDENTE

#### PRIORITĂȚI / REGIM SPECIAL DE AMENAJARE / INTERVENȚII GENERALE URBANISTICE

#### OBIECTIVE CU VALOARE DE PATRIMONIU

- necesită studii de specialitate pentru: evaluare / reevaluare / măsuri de protecție / măsuri întreținere
- REGIM DE PROTECȚIE OBIECTIVE DECLARATE ÎN LISTE CU VALORI DE PATRIMONIU
- REGIM DE PROTECȚIE OBIECTIVE DECLARATE ÎN LISTE CU VALORI DE PATRIMONIU - SITURI ARHEOLOGICE
- ZONĂ PIVNIȚE CARE NECESITĂ STUDII DE SPECIALITATE PENTRU INVENTARIEREA VALORILOR ETNOGRAFICE / CLĂDIRI CU VALOARE ETNOGRAFICĂ

#### REGIM SPECIAL DE AMENAJARE

- REGIM SPECIAL DE PROTECȚIE SANITARĂ (zone captare apă, gospodăria de apă, stația de epurare, albia minoră a cursurilor de apă)
- REGIM DE PROTECȚIE SANITARĂ ZONE CIMITIR
- ZONE CARE NECESITĂ AMENAJARE / REAMENAJARE URBANĂ
- INTERSECȚII, ZONE DE DRUM ȘI PODURI CARE NECESITĂ AMENAJĂRI

CONFORM -  
EX 1 din noiembrie 2001  
- arhivă firmă S.C. MEDIMO S.R.L. ORADEA -  
PROIECTANT BENEFICIAR

S.C. "MEDIMO" S.R.L.  
J 05 1713 / 93  
Cod fiscal 3946764  
ORADEA - ROMANIA

ARHITECT GRUP

SOLUȚIILE URBANISTICE ȘI TEHNICE CUPRINSE ÎN DOCUMENTAȚIE SUNT PROPRIETATEA S.C. MEDIMO S.R.L.		DOCUMENTAȚIA ARE CARACTER PUBLIC ȘI NU POATE FI REPRODUSĂ ÎN SCOPURI COMERCIALE SAU MODIFICATĂ FĂRĂ ACORDUL SCRIS AL S.C. MEDIMO S.R.L.	
BENEFICIAR:	CONSILIUL LOCAL COMUNA SĂCUIENI	SEF PROIECT PROIECTAT	VERIFICAT
PLANȘA:	SAT CADEA	an. COVIRIG V.	an. COVIRIG V.
DATA:	noiembrie 2001 - EX. 2 BENEFICIAR		