




DATA ANUNTULUI: **02.04.2019**

## Etapa de documentare și elaborare a studiilor de fundamentare

# **P.U.Z. - ÎNFIINȚARE SERĂ DE PRODUCȚIE ÎN ORAȘUL SĂCUIENI**

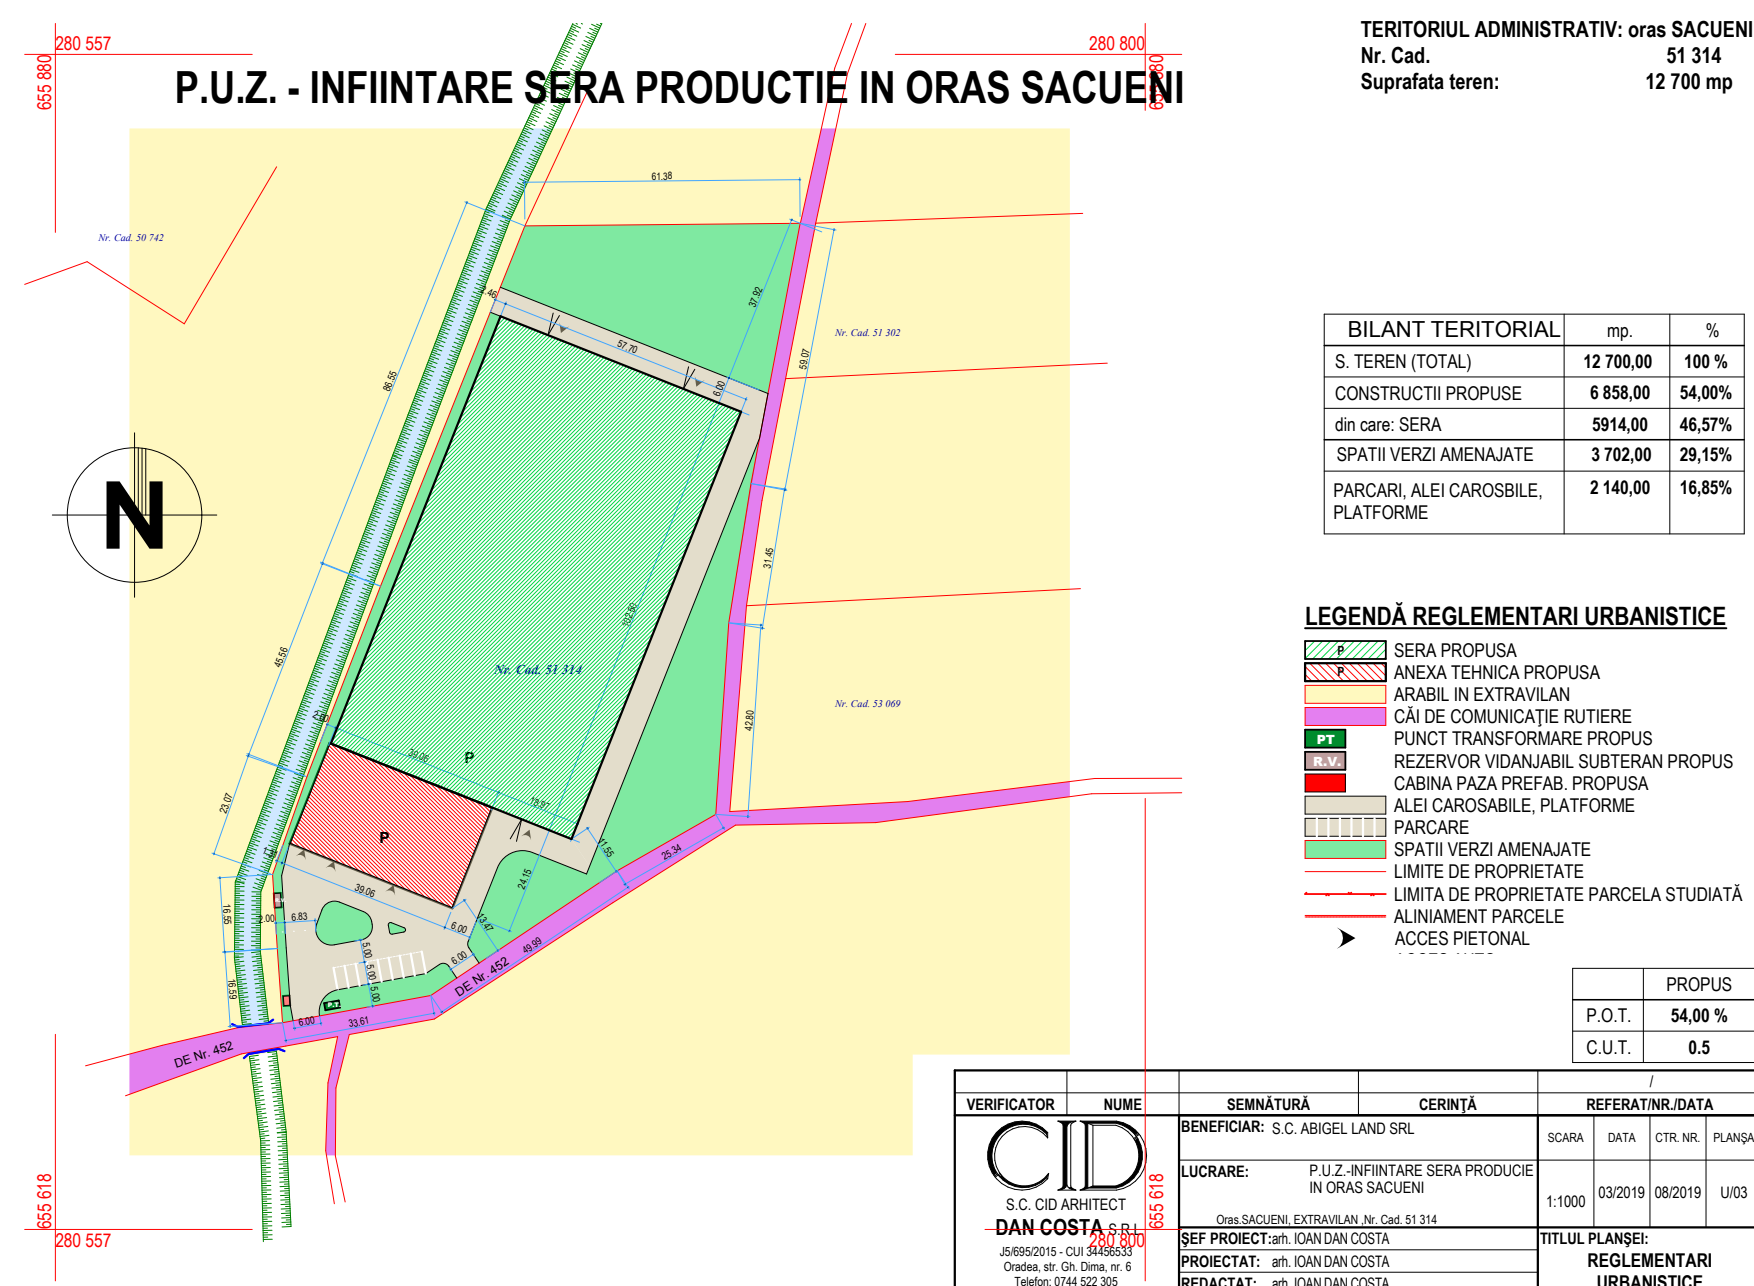

**SCUTĂ DESCRIERE: Prezenta lucrare reglementează următoarele:**

**- inființarea unei sere pentru producție agricolă pe parcela cu nr. Cad 5134 situată în extravilanul orașului Săcueni. Pe terenul luat în studiu se va amplasa o construcție cu destinația de seră de legume și fructe compusă din partea de producție și anexa tehnică , o cabină portar , un punct trafo precum și un bazin vidanjabil amplasat subteran.**

INITIATOR: **S.C. ABIGEL LAND S.R.L.**

**PUBLICUL ESTE INVITAT SĂ TRANSMITĂ  
OBSERVATII ȘI PROPUNERI**

**PRIVIND INTENȚIA DE ELABORARE A PLANULUI URBANISTIC ZONAL  
ÎN PERIOADA 04.02 - 16.04.2019, ÎNTRE ORELE 8:16, LA SEDIUL PRIMĂRIEI SĂCUENI**

PERSOANA RESPONSABILĂ CU INFORMAREA ȘI  
 CONSULTAREA PUBLICULUI: **arh. Domahidi Lóránd**  
**tel.: 0740-292-365, e-mail: domahidi.lorand@gmail.com**

OBSERVAȚIILE SUNT NECESARE ÎN VEDEREA **stabilirii cerințelor elaborării avizului de oportunitate.**

**RĂSPUNSUL LA OBSERVAȚIILE TRANSMISE VA FI PUBLICAT pe pagina de web a orașului: [www.sacueni.ro](http://www.sacueni.ro); respectiv în biroul de urbanism la sediul primăriei.**

ETAPELE PRECONIZATE PENTRU CONSULTAREA PUBLICULUI PÂNĂ LA APROBAREA PLANULUI:

## 1: Etapa pregătitoare

## 2: Etapa elaborării propunerilor

### 3: Etapa elaborării propunerilor finale