




PRIMĂRIA ORAȘULUI SĂCUENI
417435 - Săcueni, str. Libertății, nr. 1, jud. Bihor
tel.: 0259-352-194, e-mail: primaria-sacueni@cjbihor.ro, www.sacueni.ro



DATA ANUNȚULUI: **02.04.2019**

**Etapă de documentare și elaborare
a studiilor de fundamentare
P.U.Z. - CONSTRUIRE
ȘI DOTARE APART-HOTEL**

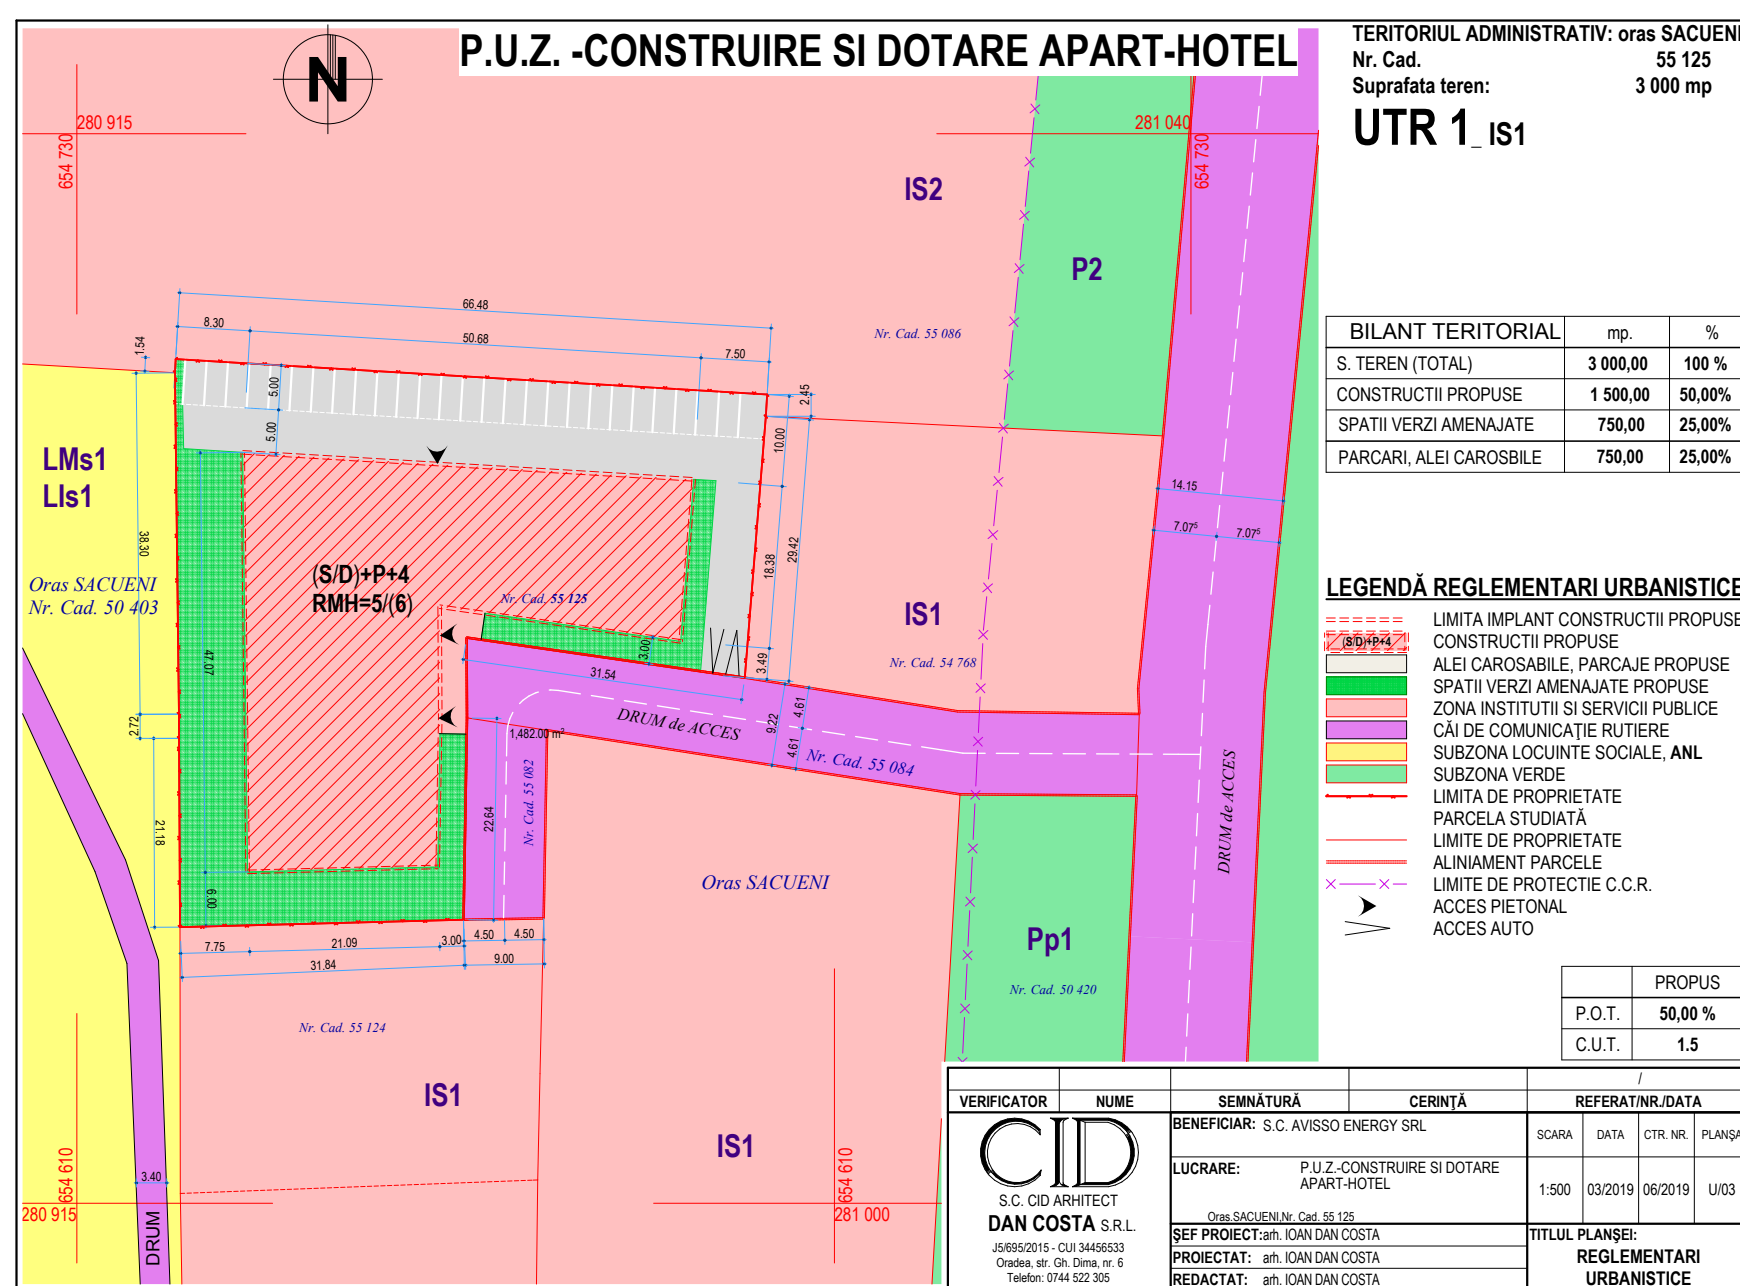

SCUTĂ DESCRIERE: Prezenta lucrare reglementează următoarele:
Construirea și dotarea unui imobil cu destinația apart-hotel pe parcela cu nr. Cad 55125 situată în intravilanul orașului Săcueni.
Retragerea de la drumul de acces va fi de minim 3,00 metri. Retragerea pe latura vestica va fi de minim 6,00 m. Retragerea spate va fi de minim 6,00 metri. Regimul de înălțime maxim permis va fi (S/D)+P+24E.

INIȚIATOR: **S.C. AVISSO ENERGY S.R.L.**

**PUBLICUL ESTE INVITAT SĂ TRANSMITĂ
OBSERVAȚII ȘI PROPUNERI
PRIVIND INTENȚIA DE ELABORARE A PLANULUI URBANISTIC ZONAL
ÎN PERIOADA 04.02 - 16.04.2019, ÎNTRE ORELE 8:16, LA SEDIUL PRIMĂRIEI SĂCUENI**

PERSOANA RESPONSABILĂ CU INFORMAREA ȘI
CONSULTAREA PUBLICULUI: **arh. Domahidi Lóránd**
tel.: 0740-292-365, e-mail: domahidi.lorand@gmail.com

OBSERVAȚIILE SUNT NECESARE ÎN VEDEREA **stabilirii cerințelor elaborării
avizului de oportunitate.**

RĂSPUNSUL LA OBSERVAȚIILE TRANSMISE VA FI PUBLICAT **pe pagina de web
a orașului: www.sacueni.ro; respectiv în biroul de urbanism la sediul primăriei.**

ETAPELE PRECONIZATE PENTRU CONSULTAREA PUBLICULUI PÂNĂ LA
APROBAREA PLANULUI:

- 1: Etapa pregătitoare**
- 2: Etapa elaborării propunerilor**
- 3: Etapa elaborării propunerilor finale**