

AGENȚI ECONOMICI

- 1 R.A. GOSPODĂRIE COMUNALĂ ȘI LOCALITĂȚĂ
- 2 S.C. VINALCOOL - ORADEA - CENTRU DE COLECTARE
- 3 BRUTĂRIE - S.C. CONSUMCOOP S.A.
- 4 CENTRALA TERMICĂ ZONALĂ
- 5 CENTRUL DE DISTRIBUȚIE ENERGIE ELECTRICĂ FILIALA - ORADEA - CONSTRUCȚII MONTAJ
- 6 S.C. MECORD S.A. - ATELIER ACCESORII / CONFECTII METALICE
- 7 S.C. FASHION INDUSTRIES S.R.L. - CONFECTII TEXTILE - P+1
- 8 S.C. DEALU NOU S.A. SĂCULENI - FERMA VITICOLĂ NR. 4 (GHIZELĂ)
- 9 SOCIETATE PARTICULARĂ DE TRANSPORT / COMERT / SERVICII DIVERSE
- 10 STAȚIE CAPTARE APĂ GEOTERMALĂ
- 11 MOARA - R.A.G.C.L.
- 12 S.C. CONTIMEX S.A. - ORADEA - ATELIER ȚÂMLĂRIE
- 13 S.C. AGRICOLA VALEA IERUȘULUI - ATELIERE, BIROURI, BRUTĂRIE
- 14 S.C. MOBIMEX S.A. - FABRICĂ DE MOBILĂ
- 15 DEPOZITE PRODUSE FINITE - S.C. MERA S.A. - MARGHITA
- 16 S.C. TRANSSEX S.A. - CLUJ - FORAJ APĂ TERMALĂ ȘI LUCRĂRI SPECII
- 17 S.C. BINAROM PROD S.R.L. - INDUSTRIE ALIMENTARĂ
- 18 R.A. ÎMBUNĂȚĂRI FUNCIONARE - IFOR - ORADEA - SISTEM SĂCULENI
- 19 AGROMEC
- 20 COMERCIAL S.A. - BAZA DE RECEPȚIE
- 21 FABRICĂ DE SPIRIT
- 22 S.C. FORMEO S.R.L. - PRELUCRARE LEMN / GATER
- 23 SECȚIE DRUMURI NAȚIONALE
- 24 FABRICĂ DE ÎNCĂLĂMÎNTE S.C. TRE STELLE SHOES S.R.L. - ORADEA
- 25 S.C. MERA S.A. - MARGHITA - DEPOZITE
- 26 S.C. DEALU NOU S.A. SĂCULENI - SEDUL CENTRAL ȘI FERMA NR. 2
- 27 BAZA DE RECEPȚIE SPECIĂ - I.I.S. - ZAHARUL ORADEA
- 28 R.A. APELE ROMÂNE - STAȚIE METEOROLOGICĂ
- 29 GOSPODĂRIE DE APĂ - REZERVOR APĂ ȘI STAȚIE DE POMPARE CU HIDROPOMPA
- 30 OPIICUL DE REPRODUCERE ȘI SELECȚIE ANIMALĂ
- 31 S.C. DEALU NOU S.A. SĂCULENI - FERMA NR. 4 - PIVNITE VINIFICĂ
- 32 STAȚIE POMPARE SPB - R.A.I.F. ȘI STAȚIE EPURARE
- 33 STAȚIE ELECTRICĂ TRANSFORMARE 100KV / 20KV
- 34 REGIA AUTONOMĂ A PADURILOR DIN ROMÂNIA - FILIALA SILVICĂ ORADEA
- 35 COOL SILVIC PEPINIERĂ
- 36 ABATOR - S.C. PRODINVEST COM S.R.L. - SĂCULENI

INSTITUȚII ȘI SERVICII PUBLICE

- 1 PRIMĂRIE P+1
- 2 SEDIU U.D.M.R. P+1
- 3 ÎNĂVĂȚĂMÎNT / CULTURĂ
- 4 LICEU TEORETIC - PETRÎ ȘANDOR - P+1, CLASELE V-VIII
- 5 CORP CLĂDIRI LICEU TEORETIC P+1 - PARTER MACRO P+1, CLASELE V-VIII
- 6 LICEU TEORETIC - PETRÎ ȘANDOR - CLASELE IX-XII
- 7 Palatul Șubenberg sec. XVIII - monument de arhitectură
- 8 ȘCOALA CLASELE I-IV - declarată în listele cu valori de patrimoniu
- 9 GRĂDINIȚĂ CU PROGRAM PRELUNGIT
- 10 GRĂDINIȚĂ CU PROGRAM NORMAL
- 11 CASA DE CULTURĂ P+1 - BIBLIOTECA

SĂNĂTATE

- 1 CENTRUL DE SĂNĂTATE SĂCULENI - DIRECȚIUNEA
- 2 SPITAL BOLI INTERNE
- 3 DISPENSAR MEDICAL UMAN
- 4 CIRCUMSCRIȚIE SANITARĂ VETERINARĂ
- 5 CABINET MEDICAL PARTICULAR

FINANCIAR BANCARE

- 1 BANCA DE CREDIT COOPERATIST - BANKCOOP S.A. - P+1
- 2 BANCA AGRICOLĂ S.A. - P+1
- 3 COOPERATIVA DE CREDIT - BANCA POPULARĂ
- 4 AGENTIE C.E.C.
- 5 PERCEPȚIE

POLITIE - POMPIERI

- 1 POLITIE - P+1
- 2 PICHETUL DE POMPIERI

CULTE

- 1 BISERICA ORTODOXĂ
- 2 BISERICA ROMANO-CATOLICĂ - SF. MARIA MACULATA 1711-17/68
- 3 Monument de arhitectură
- 4 Monument de arhitectură
- 5 BISERICA REFORMATĂ sec. XIV(1460)
- 6 Monument de arhitectură
- 7 Monument de arhitectură
- 8 BISERICA ADVENTISTĂ
- 9 CASA PAROHIALĂ REFORMATĂ
- 10 CASA PAROHIALĂ ROMANO-CATOLICĂ
- 11 CASA PAROHIALĂ ORTODOXĂ
- 12 CASA DE RUȘCĂIUNI ADVENTISTĂ

SPORT - AGREMENT


- 1 TEREN SPORT - FUTBAL / STADION
- 2 ASOCIAȚIE JUDEȚEANĂ A VÂNTĂRIILOR ȘI PESCARILOR SPORTIVIT
- 3 STRAND TERMAL - S.C. ACTIV S.R.L.

COMERT / ALIMENTAȚIE / SERVICII PUBLICE

- 1 RESTAURANT / CAFE-BAR(PARTER) / ATELIER CROITORIE(2 ETAJE) 2
- 2 CONSUMCOOP - COMPLEX PRODUCȚIE ȘI PRESTARI SERVICII P+2/2
- 3 SEDIU BIROURI P+1
- 4 ATELIER MECANIC
- 5 MAGAZINE / PRESTARI SERVICII / ALIMENTAȚIE PUBLICĂ LA PARTERFER
- 6 BLOCURI LOCUINȚE - P+2, P+3
- 7 GRĂDINA DE VARĂ - RESTAURANT
- 8 POSTĂ / TELEFOANE
- 9 RESTAURANT - P+1
- 10 GARĂ
- 11 PIATĂ AGROALIMENTARĂ
- 12 BAR
- 13 POMPE FUNEBRE - S.C. BOZSKY S.R.L.
- 14 DISTILARE ȚUICĂ
- 15 STĂIE DEZINĂ - S.C. NEXCO S.R.L.
- 16 MAGAZINE / ALIMENTAȚIE PUBLICĂ / SERVICII DIVERSE
- 17 OBOR VITE

REZERVATII NATURALE / MONUMENTE COMEMORATIVE

- 1 SITURI ARHEOLOGICE
- 2 PARC DENDROLOGIC cu valoare peisagistică
- 3 REZERVATIE NATURALĂ declarată în listele cu valori de patrimoniu
- 4 PARC DENDROLOGIC cu valoare peisagistică
- 5 PROPUNERE REZERVATIE NATURALĂ
- 6 MONUMENT COMEMORATIV declarată în listele cu valori de patrimoniu
- 7 OBIIECUL ÎN MEMORIA ERORILOR DIN ZONA SĂCULENI CAZUȚI ÎN PRIMUL ȘI AL DOILEA RĂZBOI MONDIAL
- 8 CETATEA TAURILOR (CETATEA BOULUI) - EPOCA BRONZULUI
- 9 SIT ARHEOLOGIC declarată în listele cu valori de patrimoniu
- 10 CETATE - amplasament de epocă medievală sec. XV-XVII(1460 - 161665)
- 11 PROPUNERE SIT ARHEOLOGIC

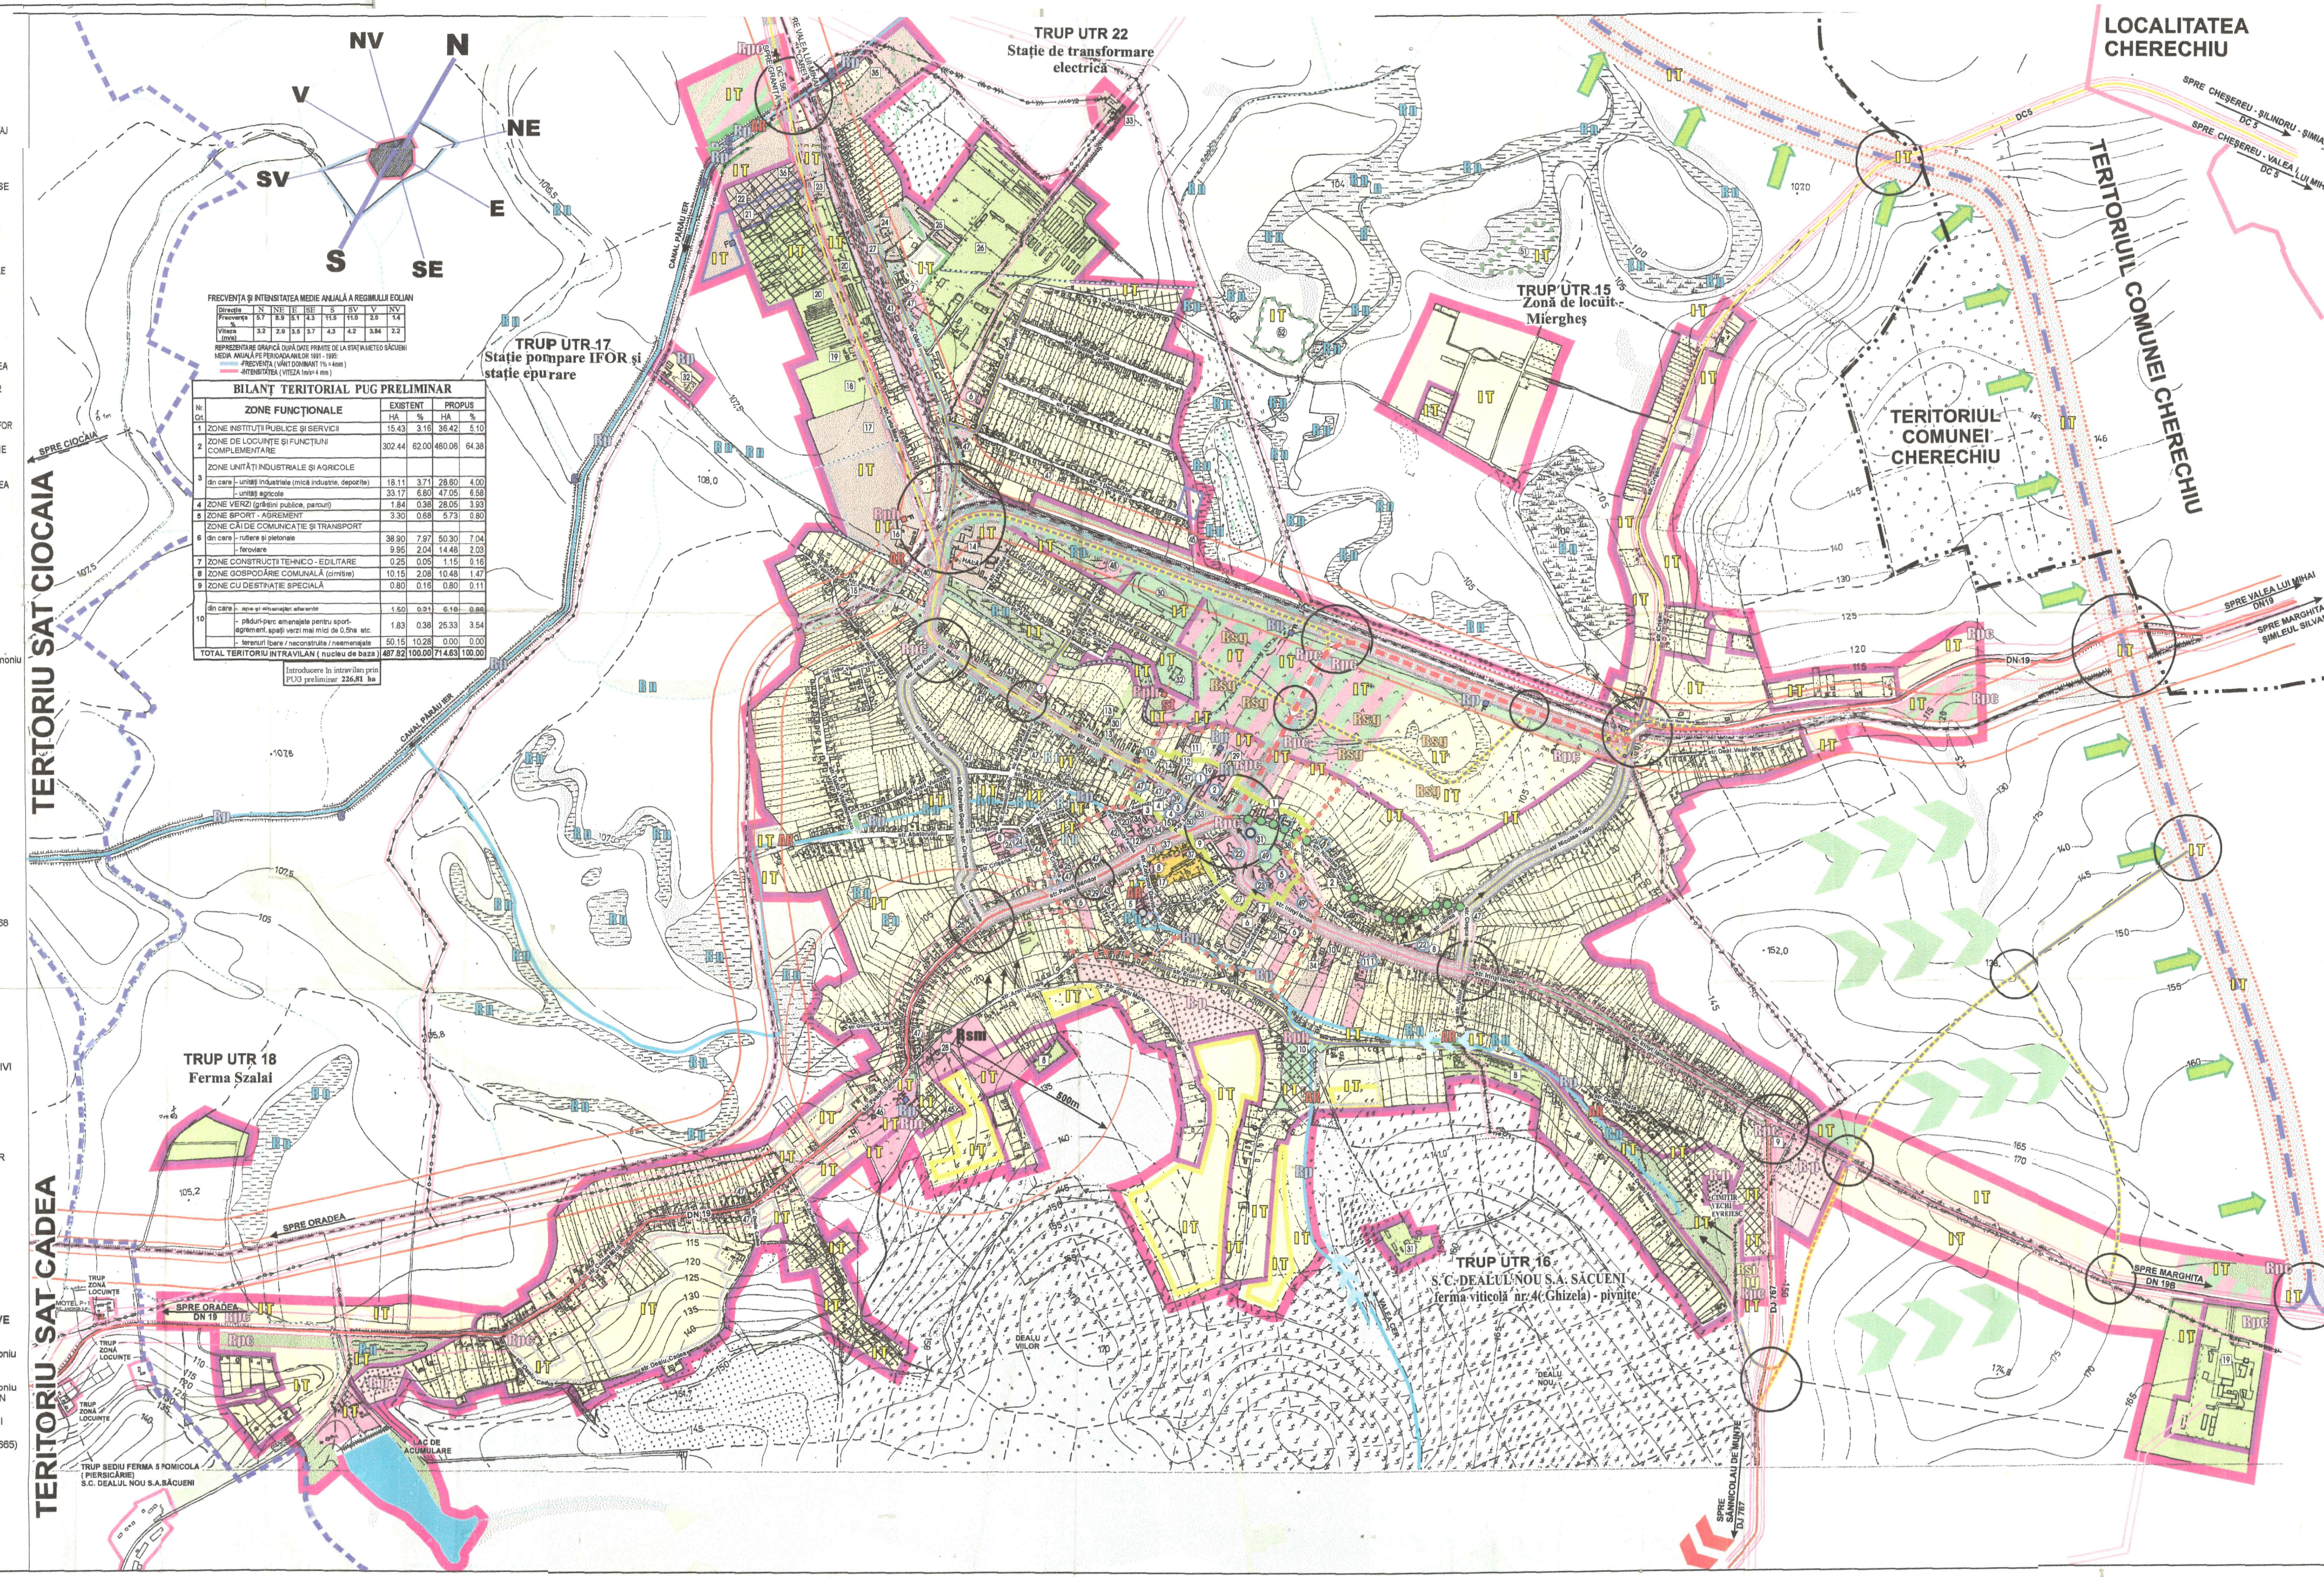

FRECVENȚA ȘI INTENSITATEA MEDIE ANUALĂ A REGIMULUI EOLIAN

Stare	N	NE	E	SE	S	SV	V	NV




BILANT TERITORIAL PUG PRELIMINAR

NO	CU	ZONE FUNCȚIONALE	EXISTENT	PROPUȘ
1	1	1. ZONE INSTITUȚII PUBLICE ȘI SERVICII	15.43	3.16
2	2	2. ZONE DE LOCUINȚE ȘI FUNCȚIUNI COMPLEMENTARE	302.44	62.00

Introducere în tabelul pentru PUG preliminar 226.81 ha

plan urbanistic general

COMUNA SĂCULENI

preliminar SAT SĂCULENI

reglementari

sc. 1:10000

- determinarea intravilan
- zonificarea teritoriului
- prescripții specifice corelate
- obiective de utilitate publică

LEGENDA

LIMITE

- LIMITA TERITORIULUI ADMINISTRATIV AL UNITĂȚII TERITORIALE COMUNA SĂCULENI / COMUNA ÎNVECINATE
- LIMITA TERITORIULUI ADMINISTRATIV ÎN TERITORIUL COMUNEI / LOCALITĂȚII APARTINĂTOARE
- LIMITA INTRAVILAN EXISTENT conform planului de delimitare intravilan și proces verbal bornat din 1991 / PROPUȘ PRIN PUG PRELIMINAR cu valabilitate până la definitivare conform prevederilor legale
- LIMITA ZONĂ CENTRALĂ EXISTENTĂ / PROPUȘ - preliminar
- LIMITA NUCLEU CENTRAL / NUCLEU ISTORIC

ZONIFICARE FUNCȚIONALĂ

- ZONĂ LOCUINȚE ȘI FUNCȚIUNI COMPLEMENTARE CU REGIM DE ÎNĂLȚIME P+1
- ZONĂ LOCUINȚE ȘI FUNCȚIUNI COMPLEMENTARE CU REGIM DE ÎNĂLȚIME (P+2 / P+4)
- ZONĂ LOCUINȚE ȘI CASE DE VACANȚĂ CU PĂSTRARE 80 - 90 % LIVEZI, VII
- ZONĂ INSTITUȚII PUBLICE ȘI SERVICII
- ZONĂ UNITĂȚI INDUSTRIALE - MICĂ INDUSTRIE - DEPOZITE / UNITĂȚI AGRICOLE
- ZONĂ VERDE - PARCURI - AMENAJĂRI SPORTIVE - AGREMENT - PLANTAȚII DE ALIMENTAȚIE ȘI AMBIENTALE / PERDELE PROTECȚIE VIZUALĂ / PROTECȚIE SANITARĂ
- ZONĂ GOSPODĂRIE COMUNALĂ / CIMITIRE
- ZONĂ AFERENTĂ CONSTRUCȚIILOR TEHNICO - EDILITARE
- ZONĂ CU DESTINAȚIE SPECIALĂ
- ZONĂ CĂI FERATE ȘI CONSTRUCȚII AFERENTE
- ZONĂ DE CONSTRUCȚII ȘI AMENAJĂRI RUTIERE
- ZONĂ PADURE AMENAJATĂ
- STRAZI SECUNDARE / STRAZI PRINCIPALE
- DRUM NAȚIONAL - TRASEU LOCALITATE
- DRUM COMUNAL - TRASEU LOCALITATE
- DRUM JUDEȚEAN - TRASEU LOCALITATE
- DRUMURI DE LEGĂTURĂ ÎN TERITORIUL APE / CANALE DE DESECCARE - CANALE FLUVIALE
- ZONĂ PADURE
- ZONĂ DE PROTECȚIE ȘI SIGURANȚĂ AFERENTE TRASELOR DE DRUMURI LIVEZI SAU VII / NEPRODUCTIVE
- UNII ELECTRICE AERIE 20KV / 110 KV
- ZONE FORAJE CAPTARE APĂ POTABILĂ / APĂ GEOTERMALĂ
- STRAZI ÎN PANTĂ / ZONE ÎN PANTĂ / ZONE CU VEDERE ÎN PERSPECTIVĂ ASUPRA LOCALITĂȚII
- TERENURI ÎN INTRAVILAN EXISTENT RECONSTRUIȚE / REAMENAJATE

STRATEGII DE DEZVOLTARE

OBIECTIVE MAJORE DE UTILITATE PUBLICĂ

- STRAZI PRINCIPALE COLECTARE / TRASEE EXISTENTE / TRASEE NOI
- DEZVOLTARE DRUM NAȚIONAL DN 19 TRASEU NOU (DRUM EXPRIS PRIN PREVEDERI PAT.N. ȘI PAT.J. BIHOR)
- DEZVOLTARE DRUM JUDEȚEAN DJ767 TRASEU NOU (DRUM EXPRIS PRIN PREVEDERI PAT.N. ȘI PAT.J. BIHOR)
- POSIBILITATE DE LEGĂTURĂ CU TRASEU AUTOTRASAȚIONAL (TRASEU PRIN PREVEDERI PAT.N. ȘI PAT.J. BIHOR)
- SISTEM RUTIER ÎNCL. COLECTOR LA NIVEL DE LOCALITATE PRIN PUG PRELIMINAR / TRASEE EXISTENTE / TRASEE NOI cu definitivare prin strategii de dezvoltare
- ZONE REZERVATE TRASEULUI MAJOR - ÎNCL. COLECTOR, PIETONAL ȘI SISTE BICICLETE
- TUR - RETUR CU AMENAJĂRI SAU CONSTRUIRI PE BAZA DE P.U.Z. / P.U.D.
- TRASEU S.N.C.F.R. DE IMPORTANȚĂ NAȚIONALĂ CU DUBLĂRI DE LINII ȘI VITEZĂ SPORTIVĂ APROBAT PRIN PREVEDERI PAT.J. BIHOR ȘI PAT.N. (PLAN DE AMENAJARE A TERITORIULUI NAȚIONAL ȘI PLAN DE AMENAJARE A TERITORIULUI NAȚIONAL-1997)
- PROPUNERE POI NOU ȘI CAROSABII DENTELAT ÎN ÎN P+1
- INTERSECȚII, ZONE DE DRUM ȘI PODURI CARE NECESITĂ AMENAJĂRI
- PRIORITATE ÎN STABILIREA DRUMULUI DE COCULIE SĂCULENI PENTRU MĂRIMEA VITEZII DE CIRCULAȚIE CU ZONE DE PROTECȚIE ȘI SIGURANȚĂ PE BAZA STUDIILOR DE SPECIALITATE - TRASEU DE PRINCIPU - PROPUNERE ETAPĂ DE PERSPECTIVĂ -
- DEZVOLTARE STRATEGICĂ A LOCALITĂȚII CONCOMITENT CU REALIZAREA TRASEULUI COCULIE SĂCULENI ȘI A DEZVOLTĂRII PUNCTULUI DE TRECERE FRONTIERĂ LETAVERTIS - DOBRO SĂCULENI

CONFORM EX 1 din ianuarie 2002 - arhivă firmă S.C. MEDIMO S.R.L. ORADEA - BENEFICIAR

08-02-2002

EDIMO S.R.L. 511713/93 1501 3946764 EA - ROMÂNIA

ARHITECT GRUP

edimo ORADEA

BENEFICIAR CONSILIUL LOCAL COMUNA SĂCULENI

PROIECTANT S.C. MEDIMO S.R.L.

VERIFICAT S.C. MEDIMO S.R.L.

LUCRAREA: PLAN URBANISTIC GENERAL COMUNA SĂCULENI PUG PRELIMINAR COMUNA SĂCULENI Documentație pentru aprobarea planului urbanistic general al comunei Săculeni

PLANȘA 10/1

SCALA 1:10000

DATA 08-02-2002

PROIECTANT S.C. MEDIMO S.R.L.